
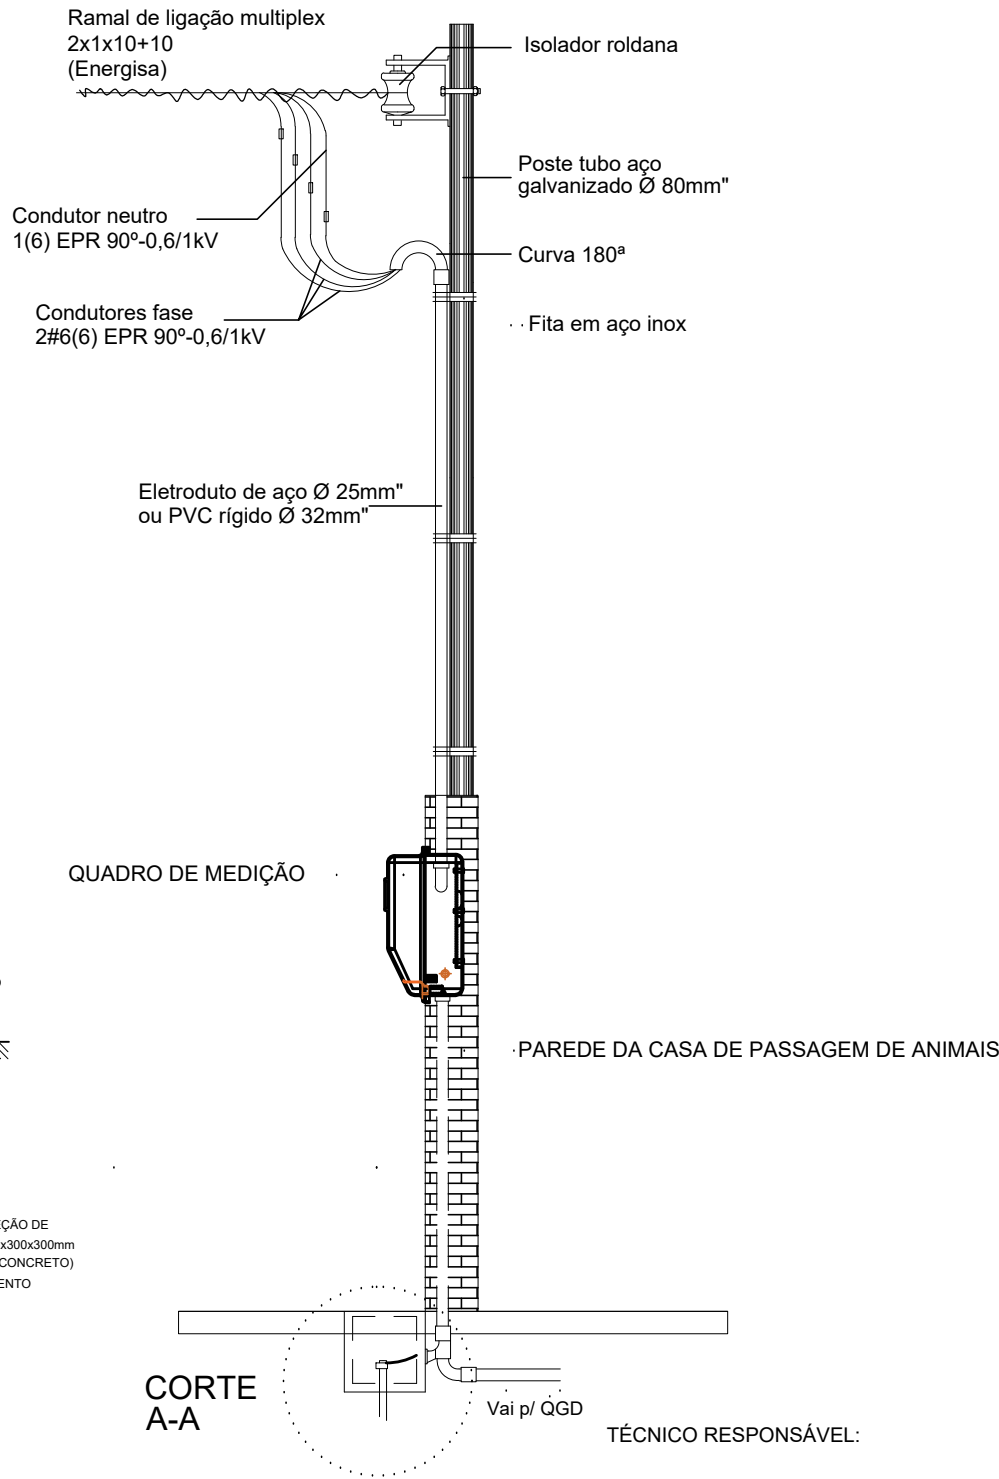


DETALHE "A"

DETALHE ENTRADA DE ENERGIA  
AÉREA COM POSTE AUXILIAR

CAIXA DE INSPEÇÃO  
P/ ATERRAMENTO  
ESCALA : 1/25

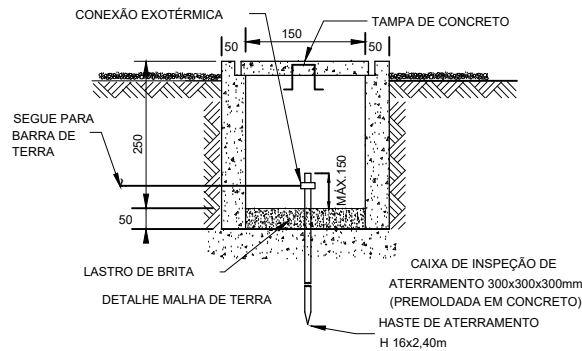

CORTE  
A-A

TÉCNICO RESPONSÁVEL:



PREFEITURA MUNICIPAL DE ITABAIANA  
ITABAIANA-SE  
SECRETARIA DAS OBRAS E DOS SERVIÇOS PÚBLICOS  
RUA PEDRO DINIZ GONÇALVES, N° 600

PROJETO: REFORMA E AMPLIAÇÃO DA UNIDADE BÁSICA DE SAÚDE - UBS

SITO: POVOADO MATAPOÃ

ADMIN: VALMIR DOS SANTOS COSTA

SECRETÁRIA: DEILZA DE ASSIS SANTOS

DESENHO: KARLYSSON MACHADO

DESCRIÇÃO: PROJETO ELÉTRICO

ESCALA:  
S/N

DATA:  
MAIO/2019

PRANCHA:  
02/03