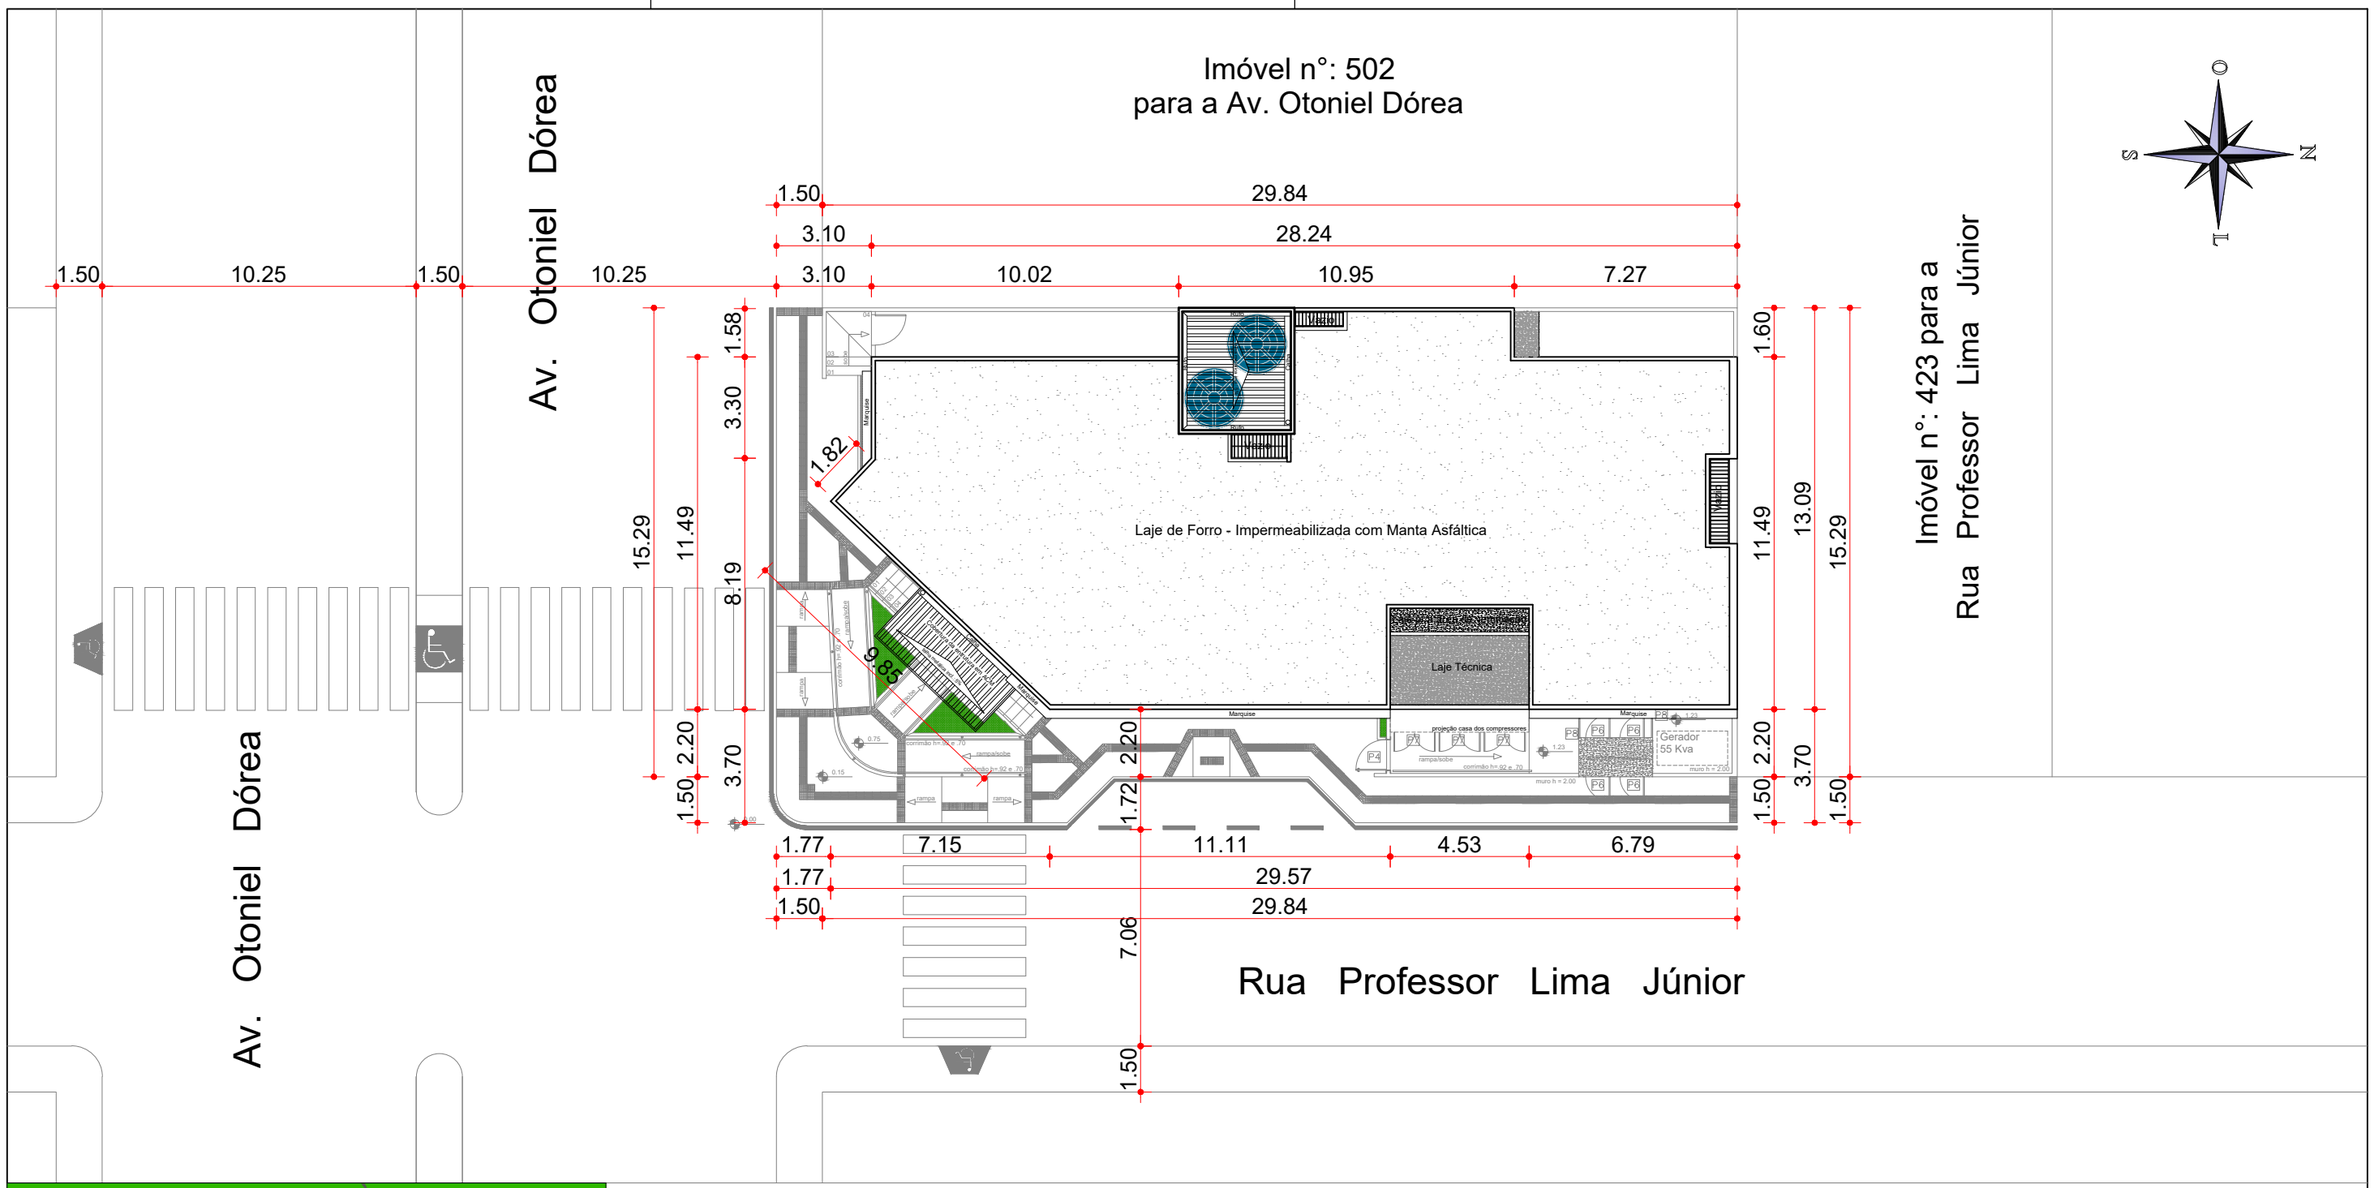

QUADRO DE ÁREAS	
Terreno:	456,25m²
Construção existente Pav. Térreo:	317,85m²
Área construída com ampliação Pav. Térreo:	336,33m²
Construção existente Pav. Superior:	289,45m²
Área construída com ampliação Pav. Superior:	310,12m²
Construção existente Total:	607,30m²
Área construida com ampliação Total:	646,45m²
Área Livre Pav. Térreo:	119,92m²
Área Livre Pav. Superior:	18,88m²
Taxa de Ocupação:	73,71%
Coeficiente de Aproveitamento:	1,41

01 PLANTA DE LOCAÇÃO/SITUAÇÃO
UNIDADE DE SAÚDE - DR. JOSÉ SOUTO DINIZ
ESC.: 1/200

Documento assinado digitalmente
gov.br JEOVANIO OLIVEIRA DA TRINDADE
Data: 10/10/2025 08:38:26-0300
Verifique em https://validar.iti.gov.br

TÉCNICO RESPONSÁVEL:
JEOVÂNIO OLIVEIRA DA TRINDADE
COORDENADOR DE NÚCLEO
Arquiteto e Urbanista
CAU/SE: A126362-5

SECRETARIA DA SAÚDE
PREFEITURA DE ITABAIANA
SETOR ENGENHARIA E ARQUITETURA
Avenida Vereador Olímpio Grande, nº:133, CEP:49510-200, Bairro Porto - Itabaiana/SE.

PROJETO ARQUITETÔNICO:
UNIDADE BÁSICA DE SAÚDE - DR. JOSÉ SOUTO DINIZ
ENDEREÇO: Avenida Otoniel Dórea n°: 534 , Bairro Centro, CEP: 49500-139 em Itabaiana - Sergipe

ADMIN: VALMIR DO SANTOS COSTA
SECRETÁRIA: GENILZA DE JESUS SANTOS
DESENHO: JEOVÂNIO TRINDADE
DESCRIÇÃO: PLANTA DE LOCAÇÃO/SITUAÇÃO
ESCALA: 1/200
DATA: JULHO/2025
PRANCHA: 02/14

A3 (29,70 x 42,00cm)