


Av. Otoniel Dórea

Rua Professor Lima Júnior

01 LEVANTAMENTO ARQUITETÔNICO - PAVIMENTO TÉRREO  
UNIDADE DE SAÚDE - DR. JOSÉ SOUTO DINIZ  
ESC.: 1/125

QUADRO DE ÁREAS	
Terreno:	456,25m²
Construção existente Pav. Térreo:	317,85m²
Área construída com ampliação Pav. Térreo:	336,33m²
Construção existente Pav. Superior:	289,45m²
Área construída com ampliação Pav. Superior:	310,12m²
Construção existente Total:	607,30m²
Área construída com ampliação Total:	646,45m²
Área Livre Pav. Térreo:	119,92m²
Área Livre Pav. Superior:	18,88m²
Taxa de Ocupação:	73,71%
Coefficiente de Aproveitamento:	1,41

A3 (29,70 x 42,00cm)

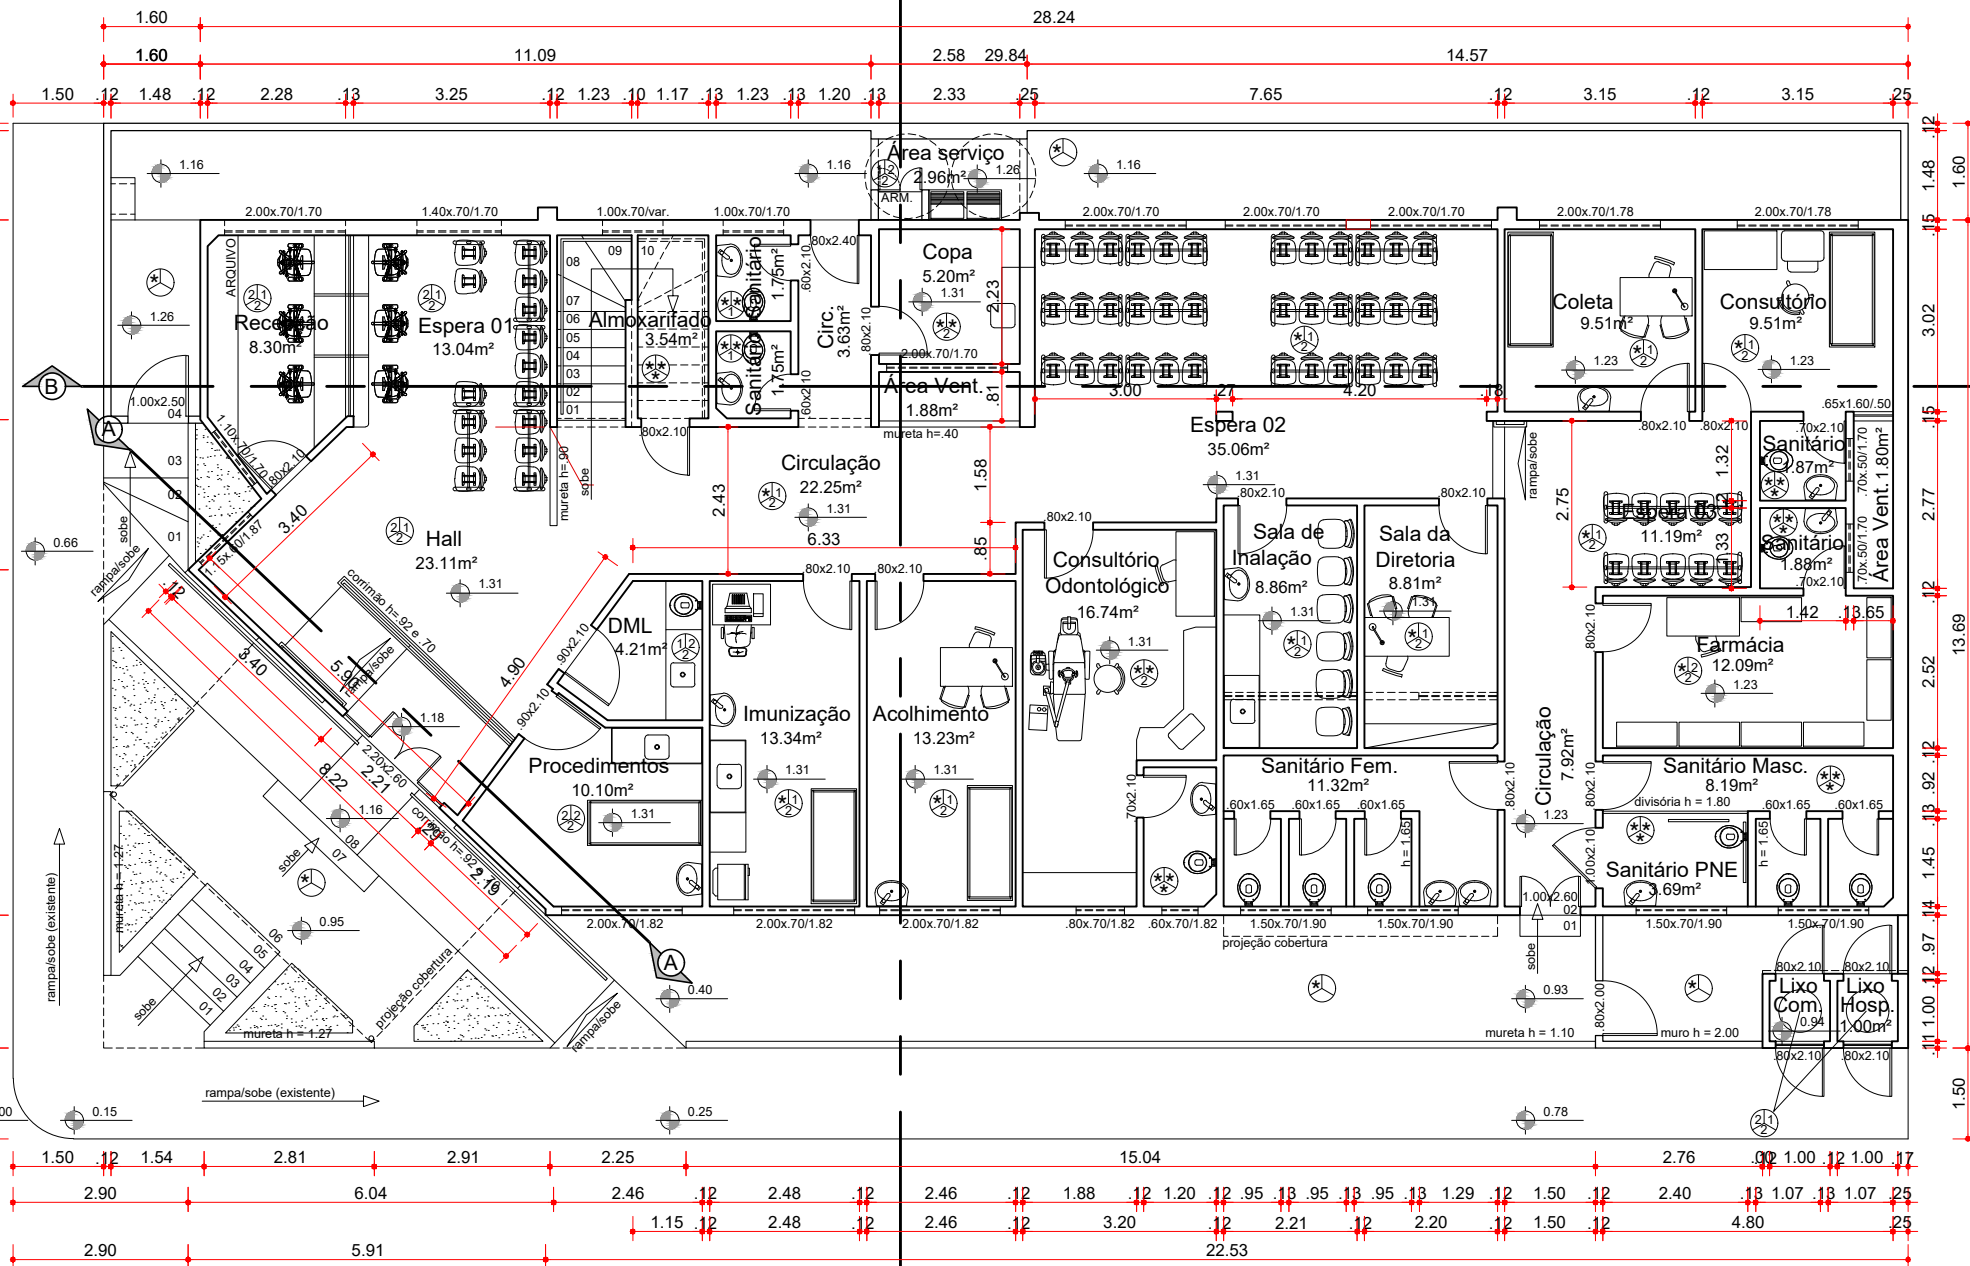

ESPECIFICAÇÃO DE MATERIAIS

- Piso
- 1 - Piso cerâmico, 30x30cm, tipo A, PEI V, na cor branco, com rejunte flexível em cor branco gelo.
- 2 - Piso e rodapé meia-cana, com h=15cm, de alta resistência, cinza-claro, 10mm com juntas de PVC preto Durbeton ou similar, polido e encerado.
- 3 - Pavimentação em concreto despolado.
- Parede
- 1 - Revestimento cerâmico, 20x20cm, tipo A, na cor branco, até h=1.55m, c/ rejunte flexível em cor branco neve. Pintura acrílica lavável com acabamento acetinado, a partir de h=1.55m até o teto, na cor palha, 02/mais demãos.
- 2 - Rev. cerâmico, 20x20cm, tipo A, na cor branco, até o teto, com rejunte flexível na cor branco neve.
- Teto
- 1 - Forro de gesso c/ pintura látex c/ acabamento fosco, na cor branco neve, 02/mais demãos.
- 2 - Laje c/ pintura látex c/ acabamento fosco, na cor branco neve, 02/mais demãos.
- Observação: onde estiver marcado com **\***, considerar o aproveitamento do material preexistente.

JEOVÂNIO OLIVEIRA DA TRINDADE  
COORDENADOR DE NÚCLEO  
Arquiteto e Urbanista  
CAU/SE: A126362-5

TÉCNICO RESPONSÁVEL:



PROJETO ARQUITETÔNICO: <b>UNIDADE BÁSICA DE SAÚDE - DR. JOSÉ SOUTO DINIZ</b>	
ENDEREÇO: Avenida Otoniel Dórea n°: 534 , Bairro Centro, CEP: 49500-139 em Itabaiana - Sergipe	
ADMIN: VALMIR DO SANTOS COSTA SECRETÁRIA: GENILZA DE JESUS SANTOS DESENHO: JEOVÂNIO TRINDADE	
DESCRIÇÃO: LEVANTAMENTO ARQUITETÔNICO - PAVIMENTO TÉRREO	
ESCALA: 1/125	DATA: JULHO/2025
PRANCHA: <b>03/14</b>	