



01 Detalhamento de Banheiro P.N.E.
ESC.: 1/75

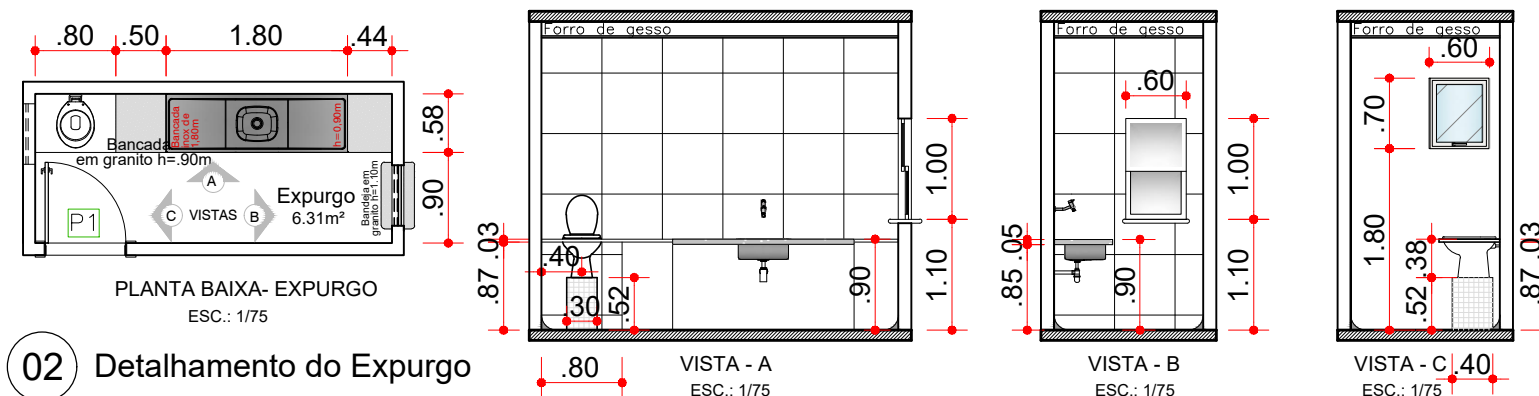


02 Detalhamento do Expurgo
ESC.: 1/75

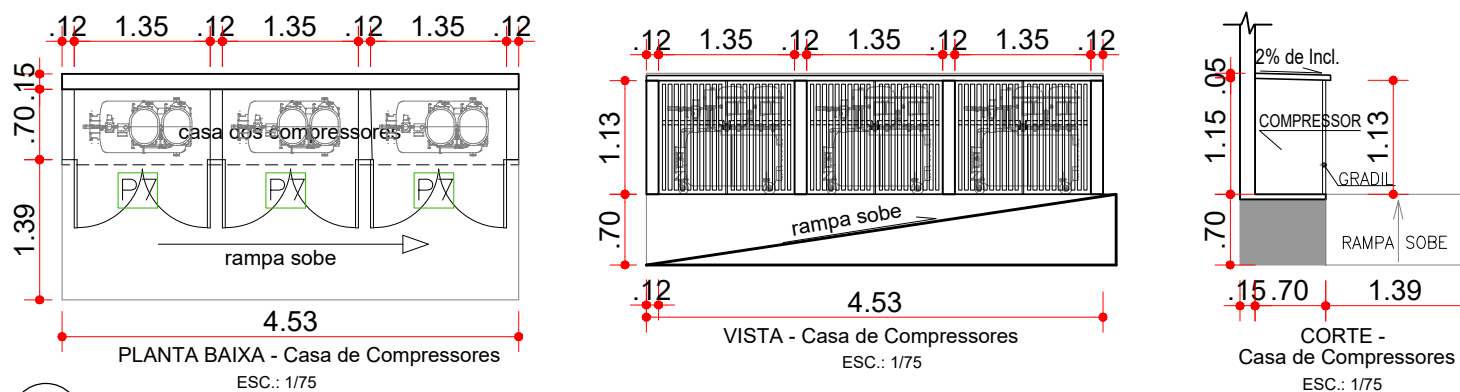

03 Detalhamento da Casa de Compressores
ESC.: 1/75

PORTAS	CÓD.	LARG.	ALT.	MODELO
PORTAS				
P1	0.80	2.10	P. de abrir em madeira	
P3	0.90	2.10	P. de abrir em madeira p/ W.c. P.N.E	
P7	1.10	1.35	P. de abrir 2 folhas, grade vazada em alumínio	

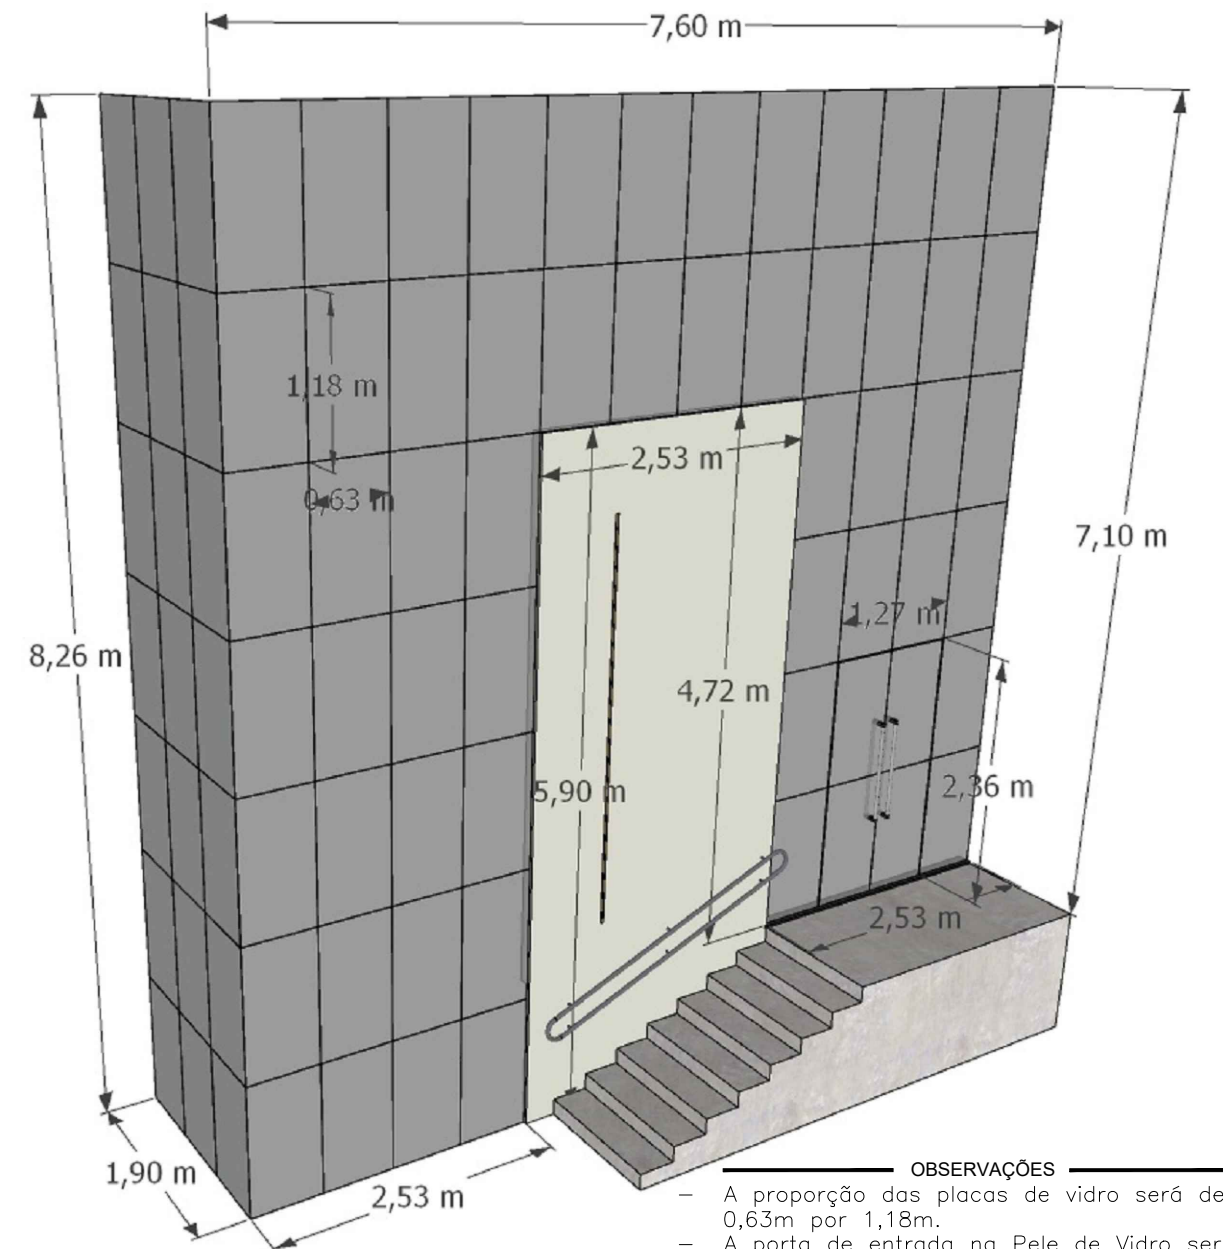

04 Detalhamento do Pele de Vidro
ESC.: Sem

- OBSERVAÇÕES
- A proporção das placas de vidro será de 0,63m por 1,18m.
 - A porta de entrada na Pele de Vidro será de correr, vão livre de 1,27m de largura por 2,36m de altura.
 - As janelas de Máximo-Ar na Pele de Vidro terá a mesma medida da placa de vidro = 0,63m x 1,18m
 - Área Total da Pele de Vidro é de 61,35m²

JEOVÂNIO OLIVEIRA DA TRINDADE
COORDENADOR DE NÚCLEO
Arquiteto e Urbanista
CAU/SE: A126362-5

TÉCNICO RESPONSÁVEL:



PROJETO ARQUITETÔNICO:
UNIDADE BÁSICA DE SAÚDE - DR. JOSÉ SOUTO DINIZ
SITUADOO:BAIRRO CENTRO

ADMIN: VALMIR DO SANTOS COSTA
SECRETÁRIA: GENILZA DE JESUS SANTOS
DESENHO: JEOVÂNIO TRINDADE

DESCRIÇÃO: DETALAMENTO - BANHEIRO P.N.E. - EXPURGO
- CASA DE COMPRESSORES - PELE DE VIDRO

ESCALA: 1/75

DATA: JULHO/2025

PRANCHA:
12/14