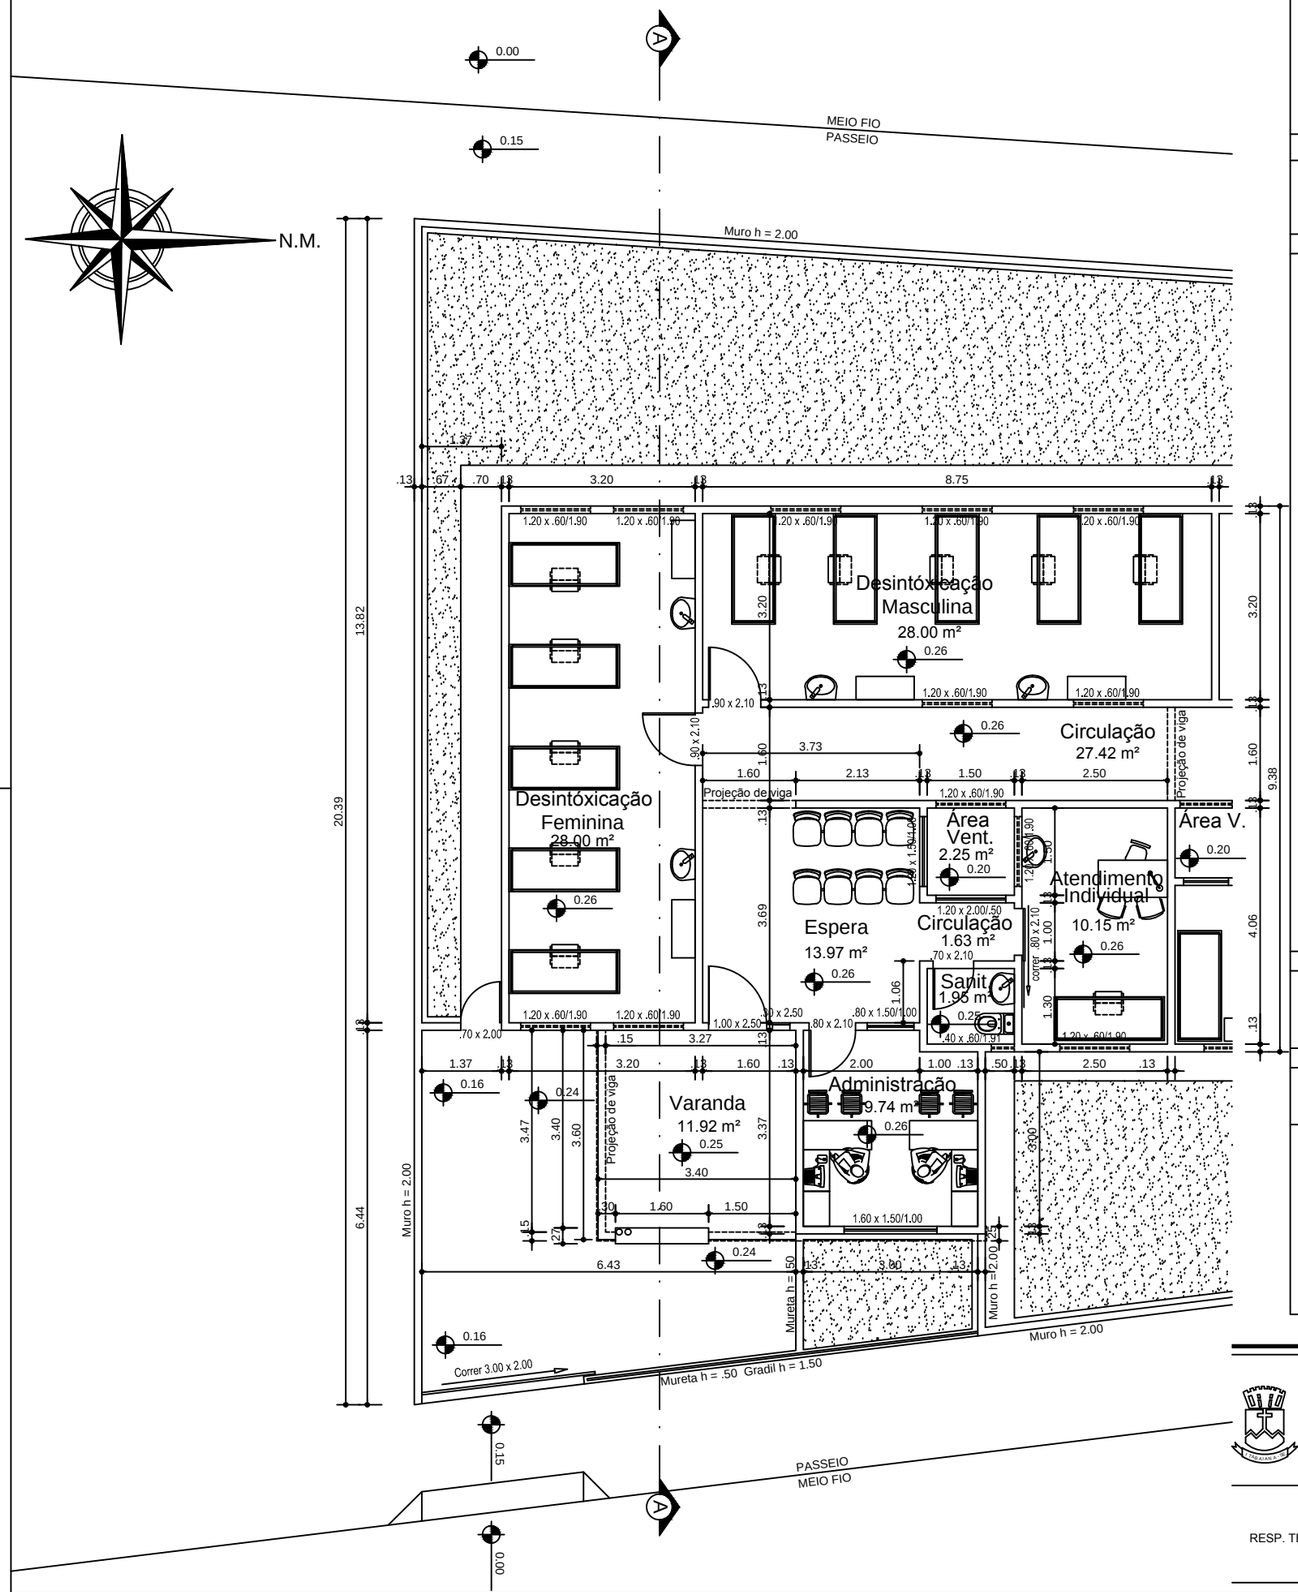

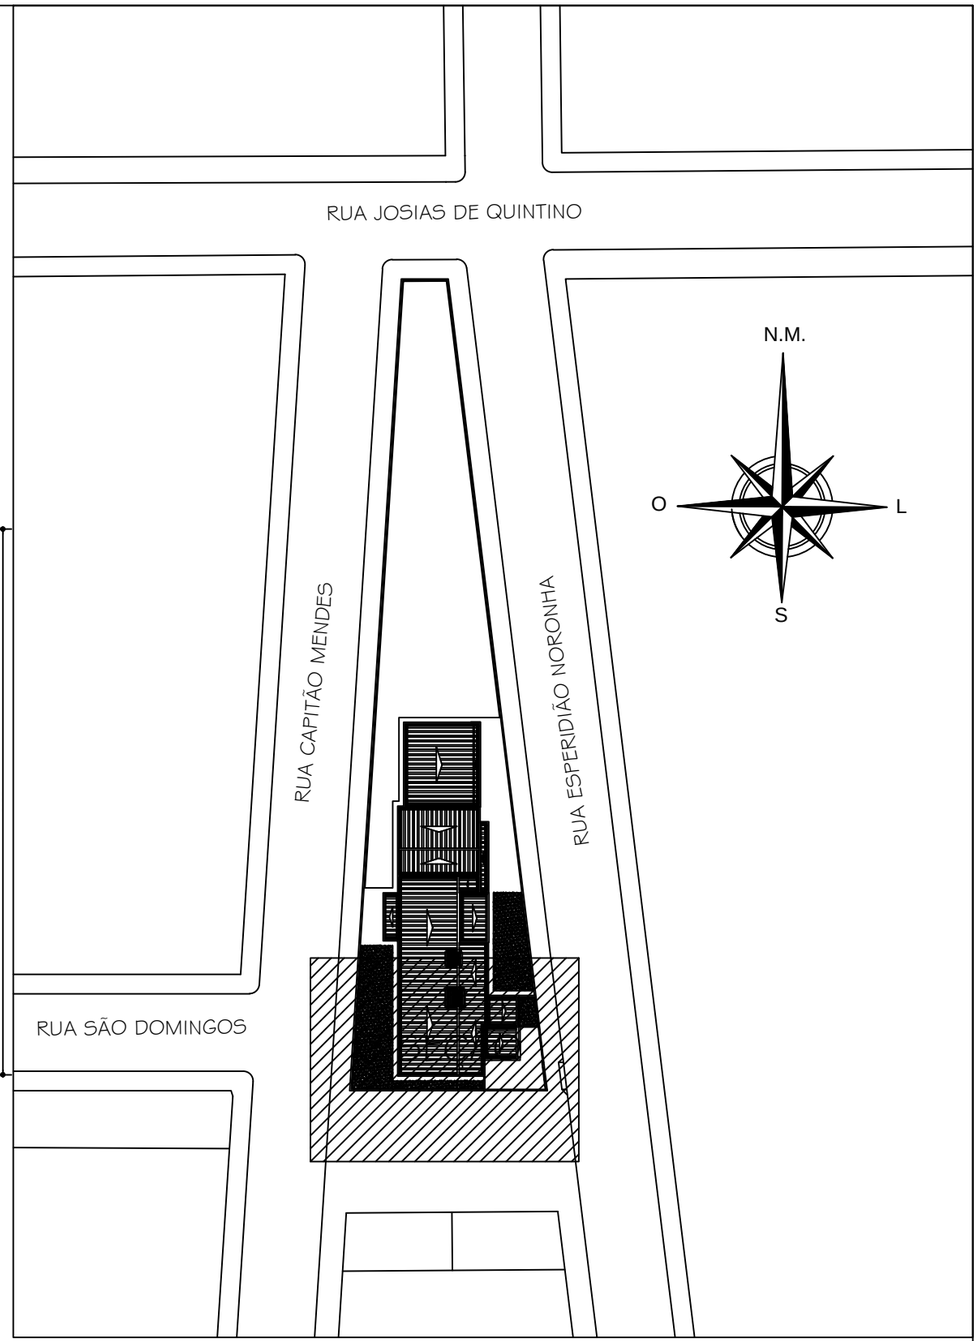

PREFEITURA MUNICIPAL DE ITABAIANA
ITABAIANA-SE
SECRETARIA DAS OBRAS, DA INFRAESTRUTRA
DO URBANISMO E DOS SERVIÇOS PÚBLICOS
RUA PEDRO DINIZ GONÇALVES, Nº 600

PROJETO: CAPS I

SITO: Rua Esperidião Noronha s/n, Bairro Mamede Paes Menconça, Itabaiana/SE.

DESCRIÇÃO: PLANTA BAIXA (1ª SEÇÃO)

RESP. TÉCNICO: _____

DATA: AGOSTO / 2017

ESCALA: 1 / 100

PRANCHA: 03.11