


VISTA FRONTAL

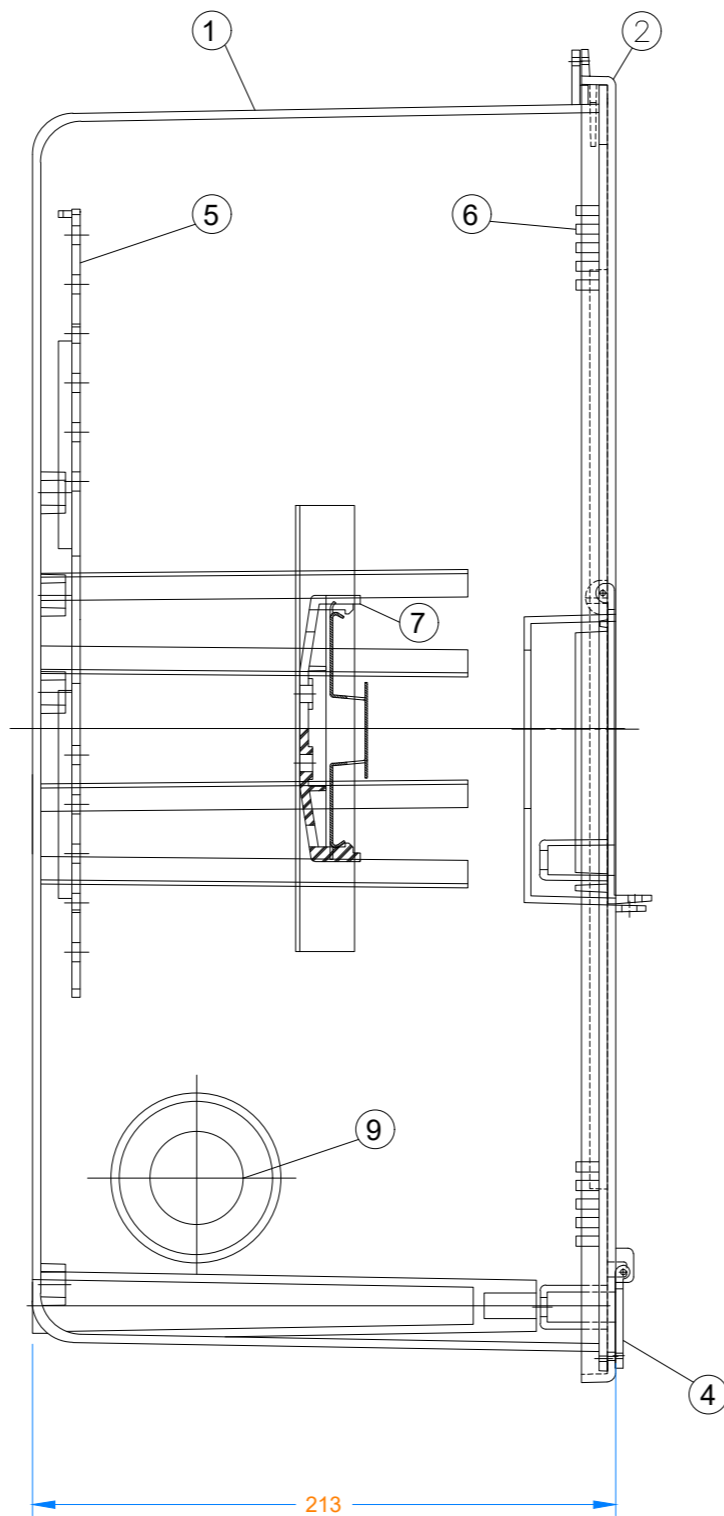


VISTA LATERAL

- LEGENDA:
- 1. CORPO DA CAIXA EM POLICARBONATO, NAS CORES PRETA OU CINZA, COM PROTEÇÃO U.V.
 - 2. TAMPA DA CAIXA EM POLICARBONATO TRANSPARENTE COM PROTEÇÃO U.V.
 - 3. TAMPINHA DO DISJUNTOR;
 - 4. LACRE TIPO DOBRADIÇA;
 - 5. PLACA DE FIXAÇÃO DO MEDIDOR;
 - 6. ENTRADAS DE AR PARA VENTILAÇÃO;
 - 7. SUPORTE DO DISJUNTOR;
 - 8. LOGOTIPO DA CONCESSIONÁRIA;
 - 9. FURAÇÕES PRÉ-CORTADAS PARA PASSAGENS DE CABOS.

- NOTAS:
- 1. PODE-SE UTILIZAR OS MODELOS DE CAIXAS (QUADRO COLETIVO / CENTRO DE MEDIÇÃO) CONFORME NDU 003, DESDE QUE EMBUTIDOS EM ALVENARIA.
 - 2. DEMAIS DETALHES VER NDU10.
 - 3. PARA FORNECEDORES HOMOLOGADOS VER PT003.

**CAIXA DE MEDIÇÃO EM POLICARBONATO POLIFÁSICA COM TAMPA RETA
DISJUNTOR INSTALADO À DIREITA**

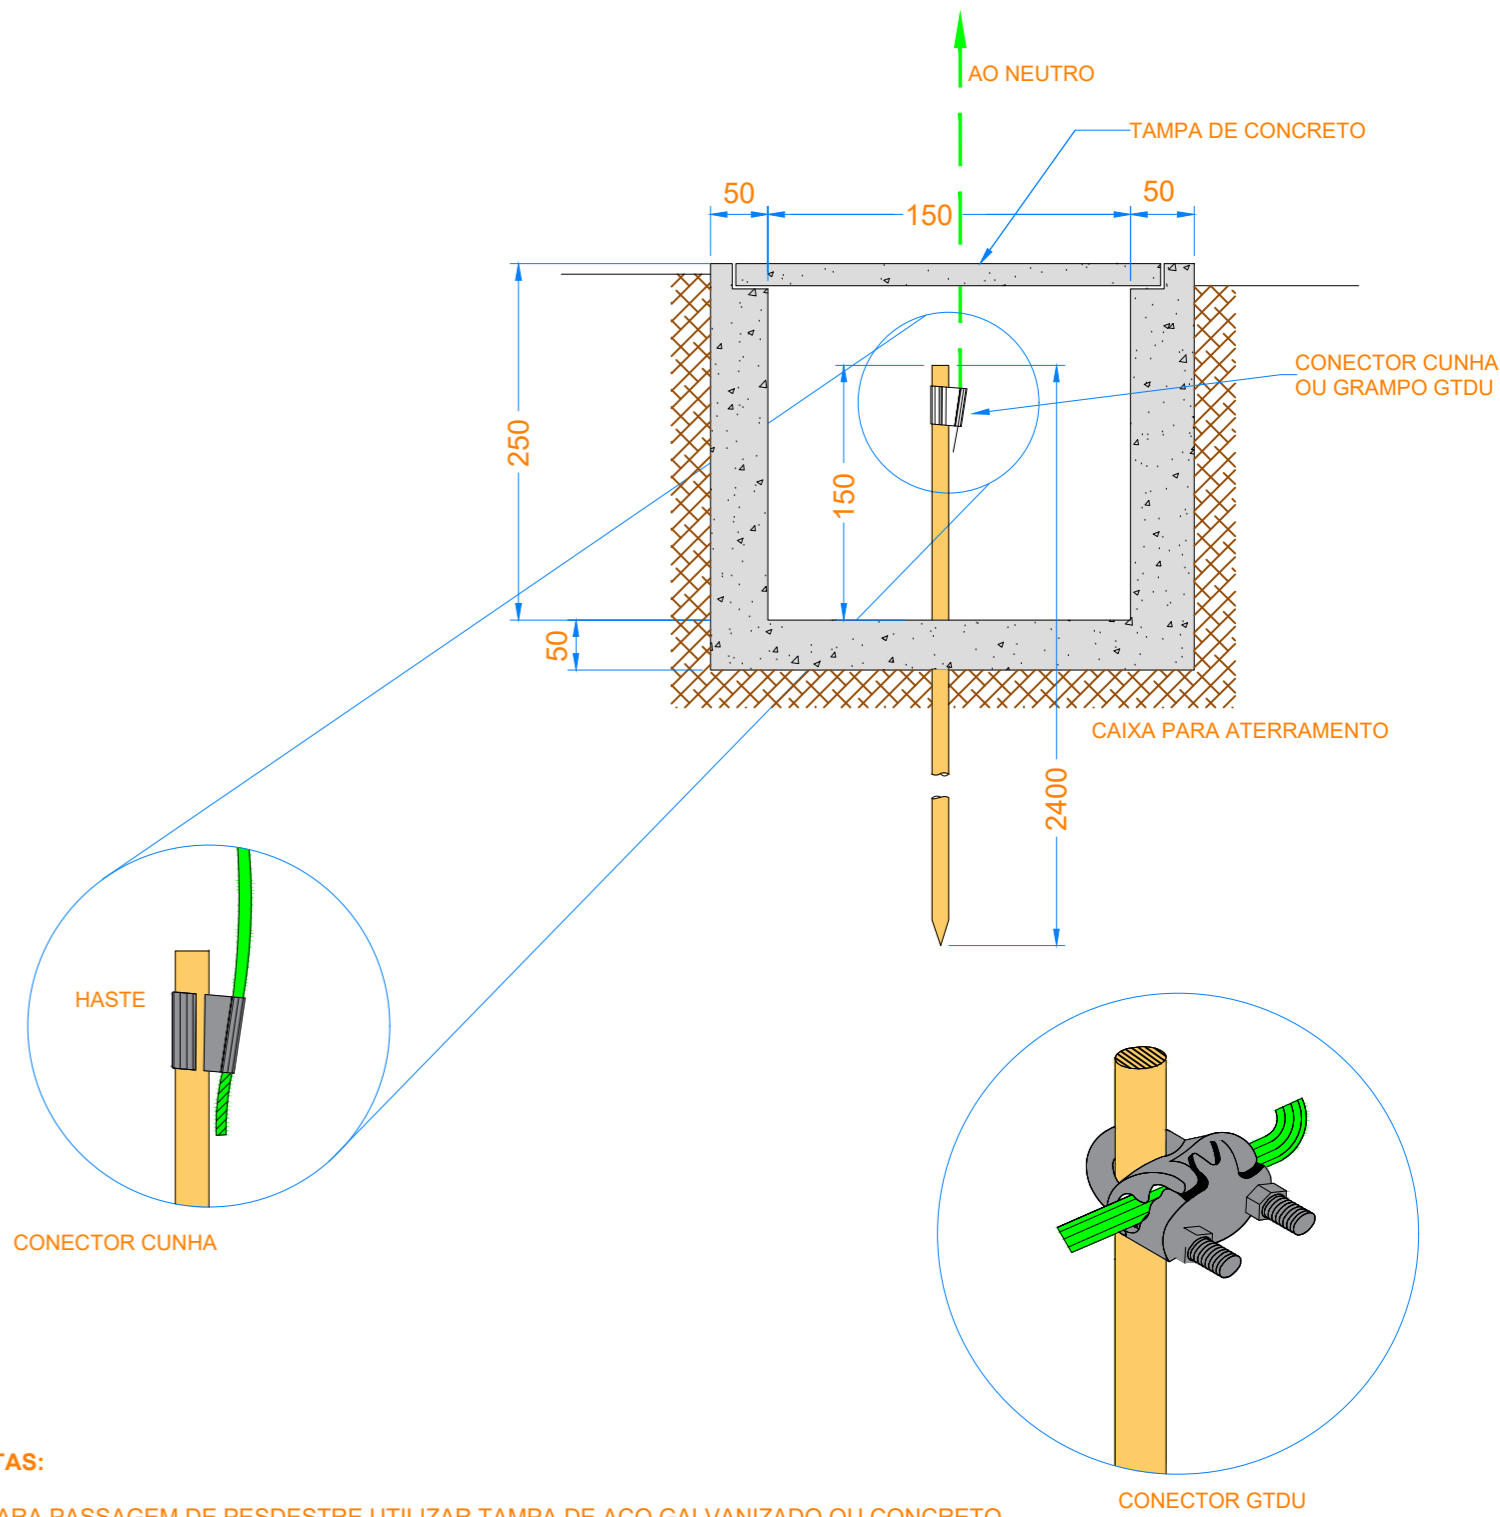

- NOTAS:
- 1. PARA PASSAGEM DE PESDESTRE UTILIZAR TAMPA DE AÇO GALVANIZADO OU CONCRETO.
 - 2. A CAIXA PARA ATERRAMENTO DEVERÁ TER DIMENSÕES DE 150 X 150 X 250 mm.
 - 3. A CONEXÃO CABO HASTE DEVERÁ SER REVESTIDA POR MASSA DE CALAFETAR.

CAIXA DE INSPEÇÃO E ATERRAMENTO

PREFEITURA DE ITABAIANA
FORTE COMO SEU POVO

SECRETARIA DE OBRAS, URBANISMO, INFRAESTRUTURA E DOS SERVIÇOS PÚBLICOS

Rua Pedro Diniz Gonçalves, 600
Serrano, Itabaiana/SE, 49503-105
obras@itabaiana.se.gov.br

PROJETO: PROJETO ELÉTRICO E LUMINOTÉCNICO DA QUADRA COBERTA ANEXA DA ESCOLA MUNICIPAL BENEDITO FIGUEIREDO
BAIRRO: BAIRRO SÃO CRISTOVÃO, ITABAIANA/SE

ADMIN: VALMIR DOS SANTOS COSTA

SECRETÁRIA: DEILZA DE ASSIS SANTOS

DESENHO: ENG. ELETRICISTA IBRAIM COSTA ELIAS

DESCRIÇÃO: PROJETO ELÉTRICO

ESCALA: 1/100

DATA: SETEMBRO/2025

PRANCHA:
07/07