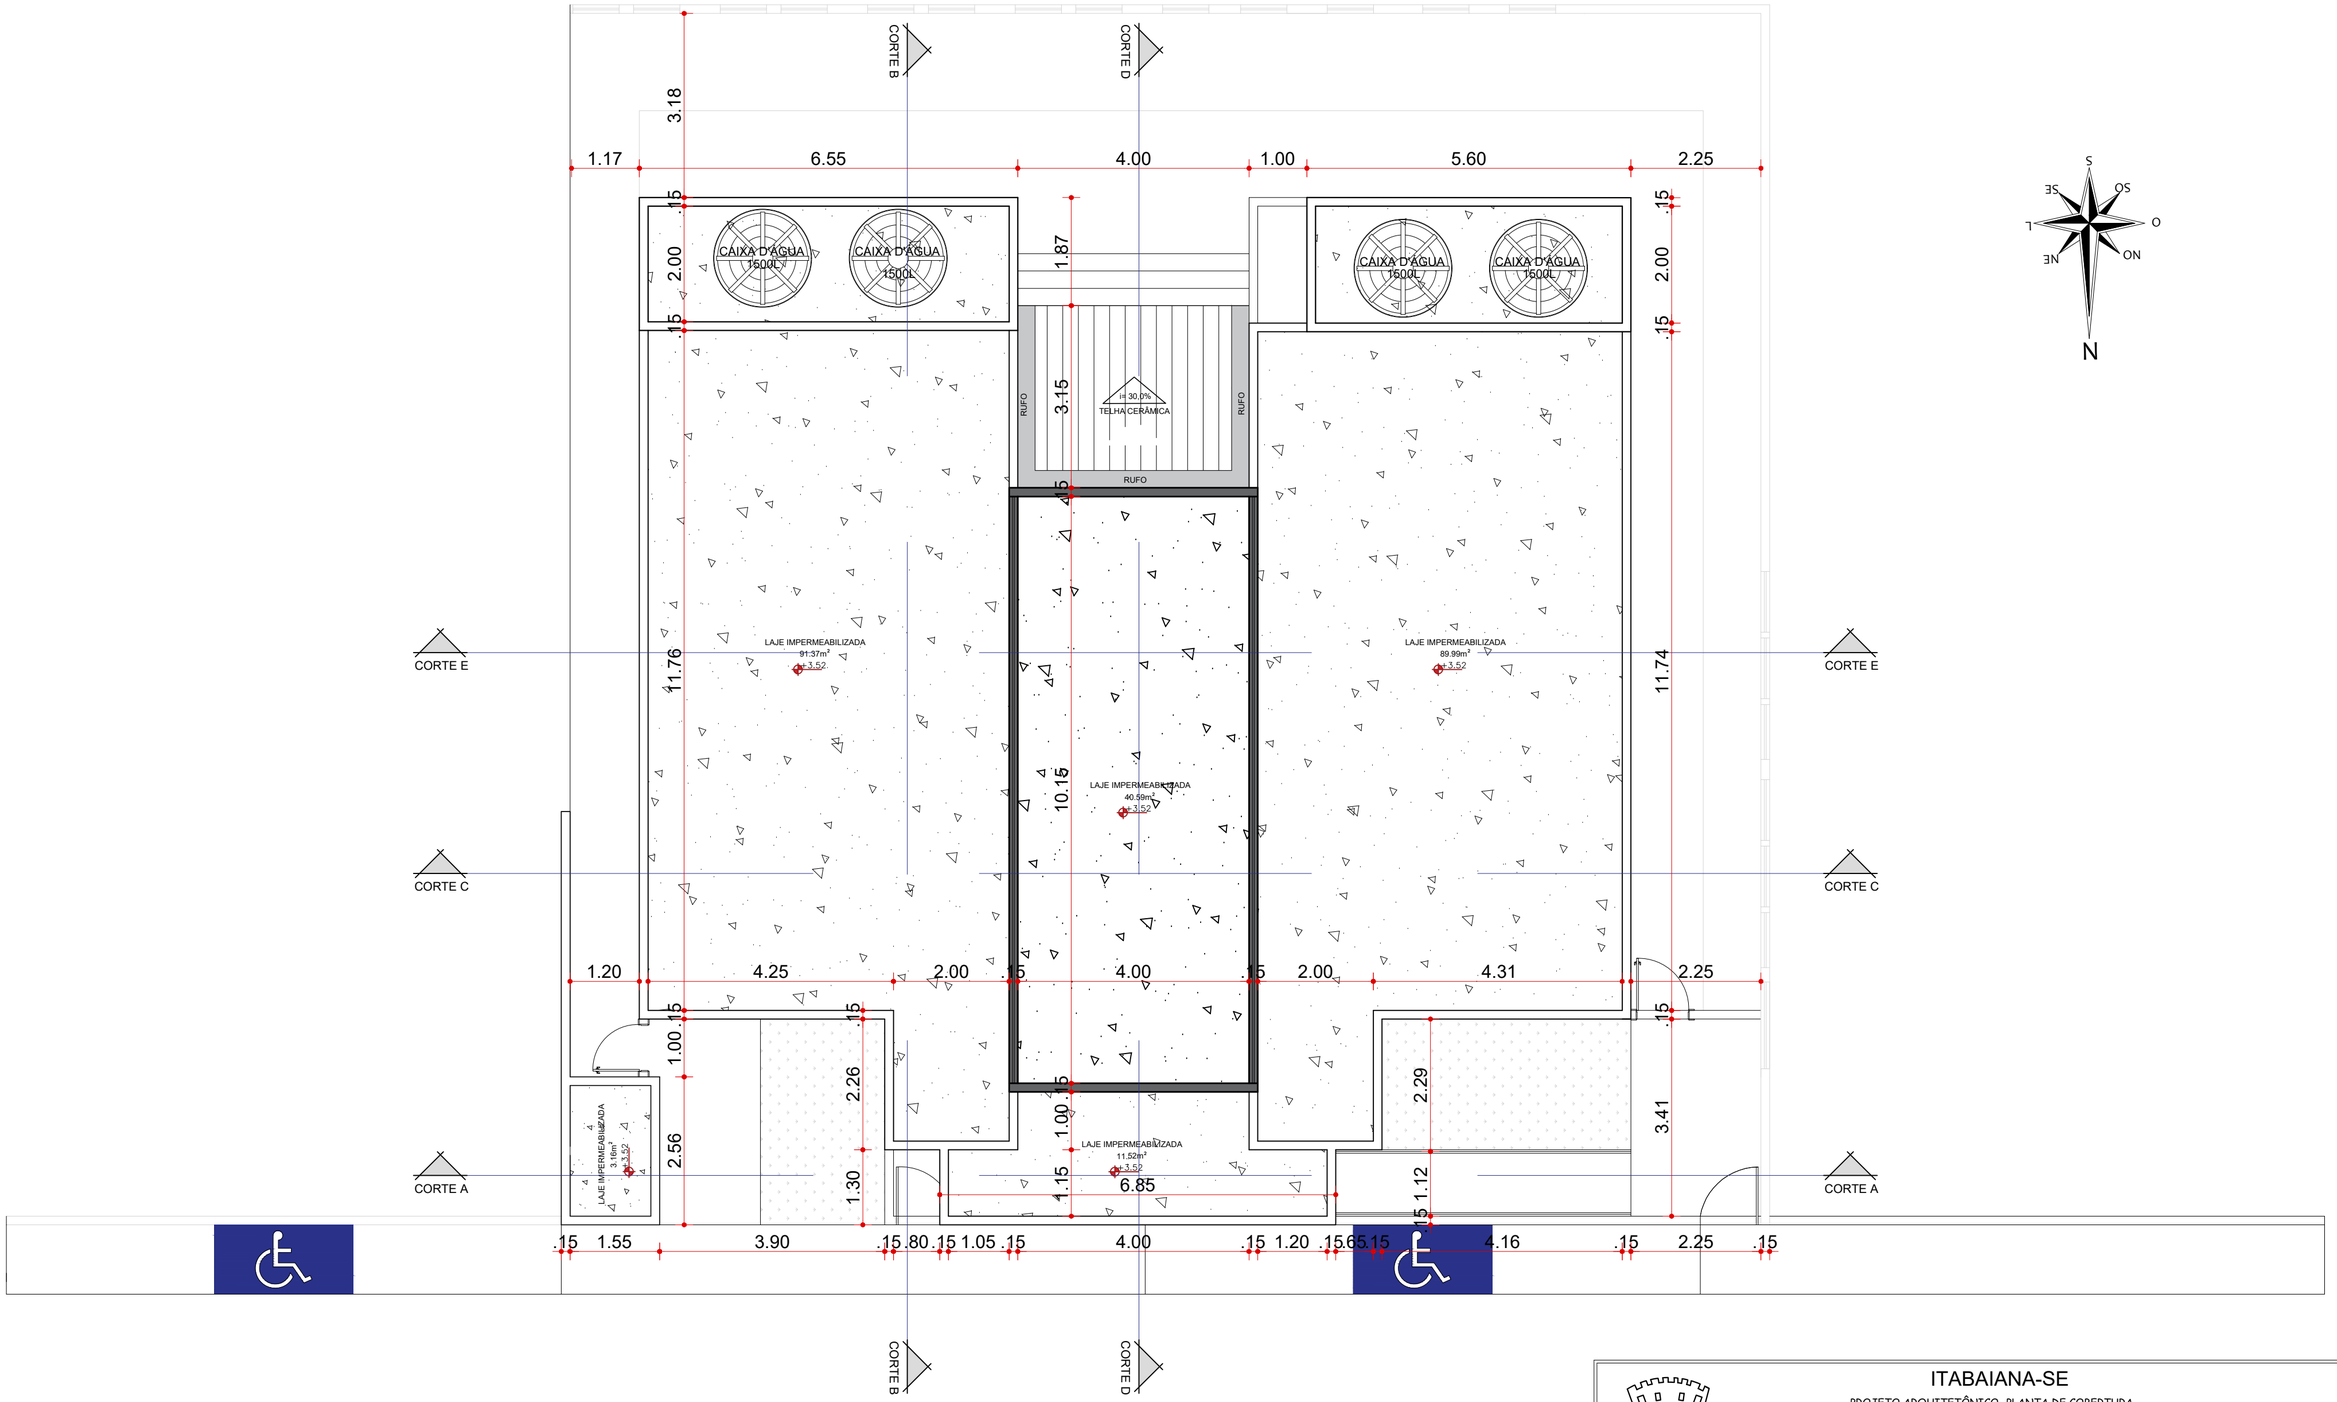

01 PLANTA DE COBERTURA

CEO- CENTRO DE ESPECIALIDADES ODONTOLÓGICAS

ESC.: 1/75

gov.br Documento assinado digitalmente
ELAINE DA CUNHA MENEZES
Data: 06/08/2025 10:40:59-0300
Verifique em https://validar.iti.gov.br

ITABAIANA-SE

PROJETO ARQUITETÔNICO -PLANTA DE COBERTURA

PREFEITURA MUNICIPAL DE ITABAIANA

PROPRIETÁRIO: PREFEITURA MUNICIPAL DE ITABAIANA

LOCAL: RUA PEDRO DINIZ GONÇALVES

TÍTULO: CEO- CENTRO DE ESPECIALIDADES ODONTOLÓGICA

ADM.: VALMIR DOS SANTOS COSTA

SEC. DE OBRAS: DEILZA DE ASSIS

DESENHO: ANDRÉ ÁGASSI

DATA: JANEIRO/2025

ESC: 1/75

03/12

A2 (42,00 x 59,40cm)