


01 CORTE AA
CEO- CENTRO DE ESPECIALIDADES ODONTOLÓGICAS
ESC.: 1/50



02 CORTE BB
CEO- CENTRO DE ESPECIALIDADES ODONTOLÓGICAS
ESC.: 1/50

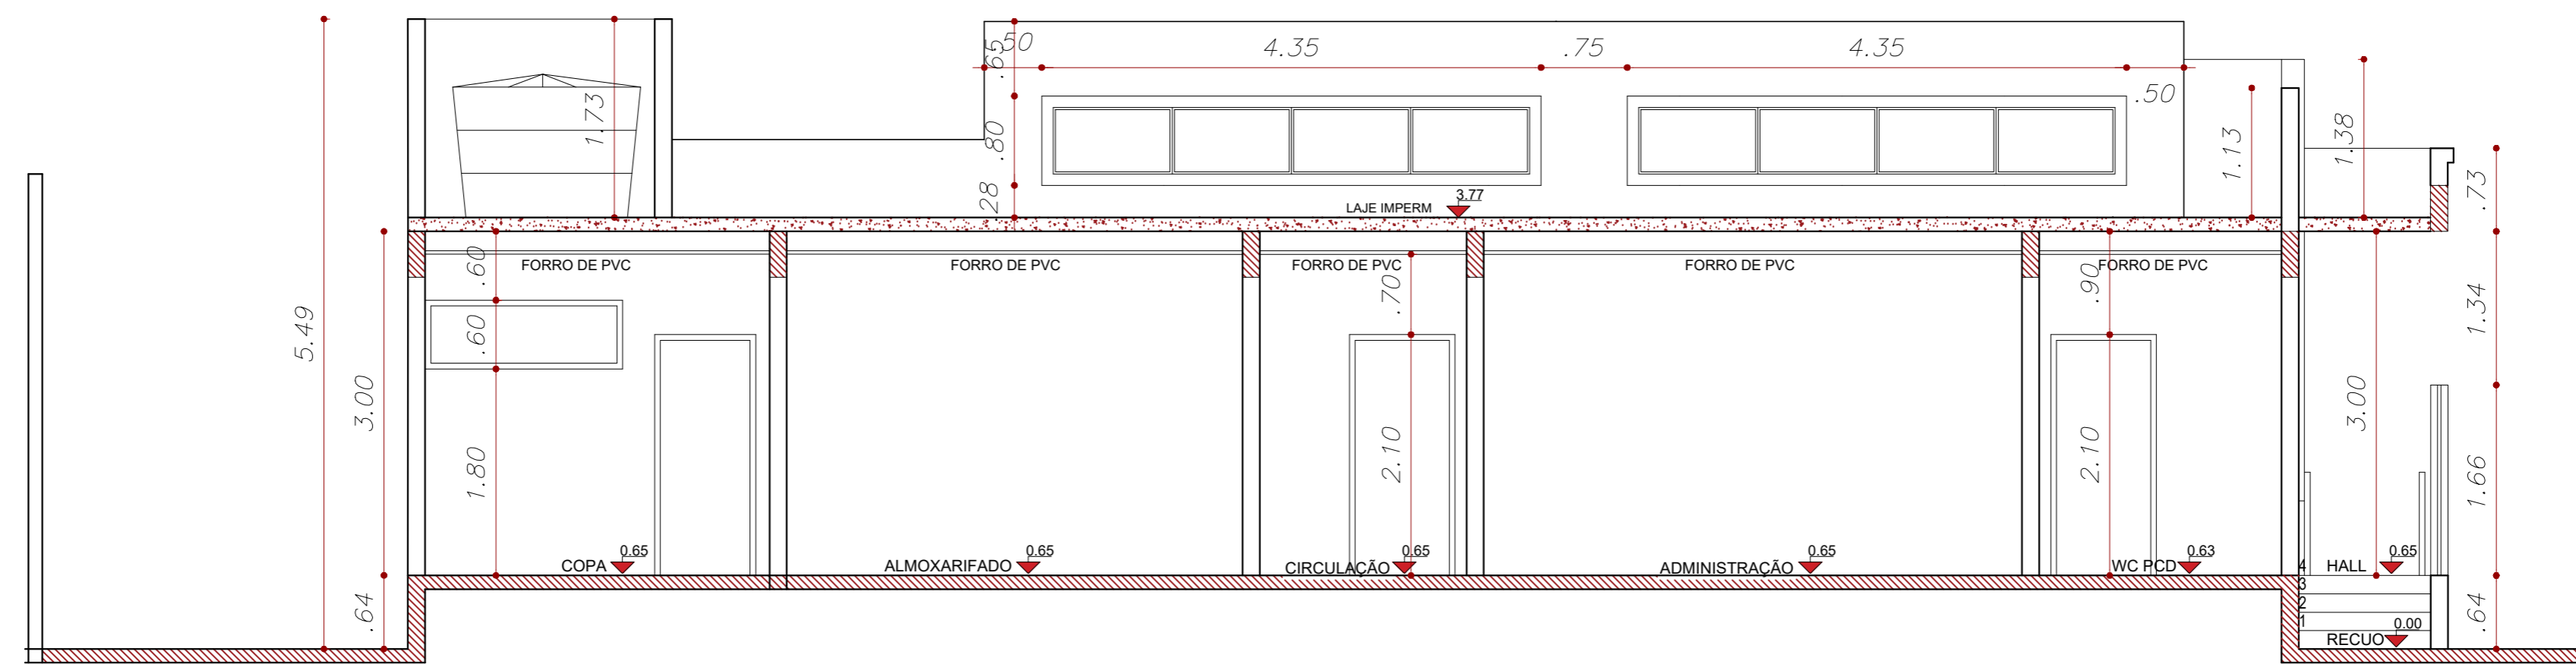

ITABAIANA-SE
PROJETO ARQUITETÔNICO -CORTES

PREFEITURA MUNICIPAL DE ITABAIANA

PROPRIETÁRIO: PREFEITURA MUNICIPAL DE ITABAIANA
LOCAL: RUA PEDRO DINIZ GONÇALVES
TÍTULO: CEO- CENTRO DE ESPECIALIDADES ODONTOLÓGICA
ADM.: VALMIR DOS SANTOS COSTA
SEC. DE OBRAS: DEILZA DE ASSIS
DESENHO: ANDRÉ ÁGASSI

08/12

DATA: JANEIRO/2025 ESC: 1/50