


02 CORTE CC
CEO- CENTRO DE ESPECIALIDADES ODONTOLÓGICAS
ESC.: 1/50

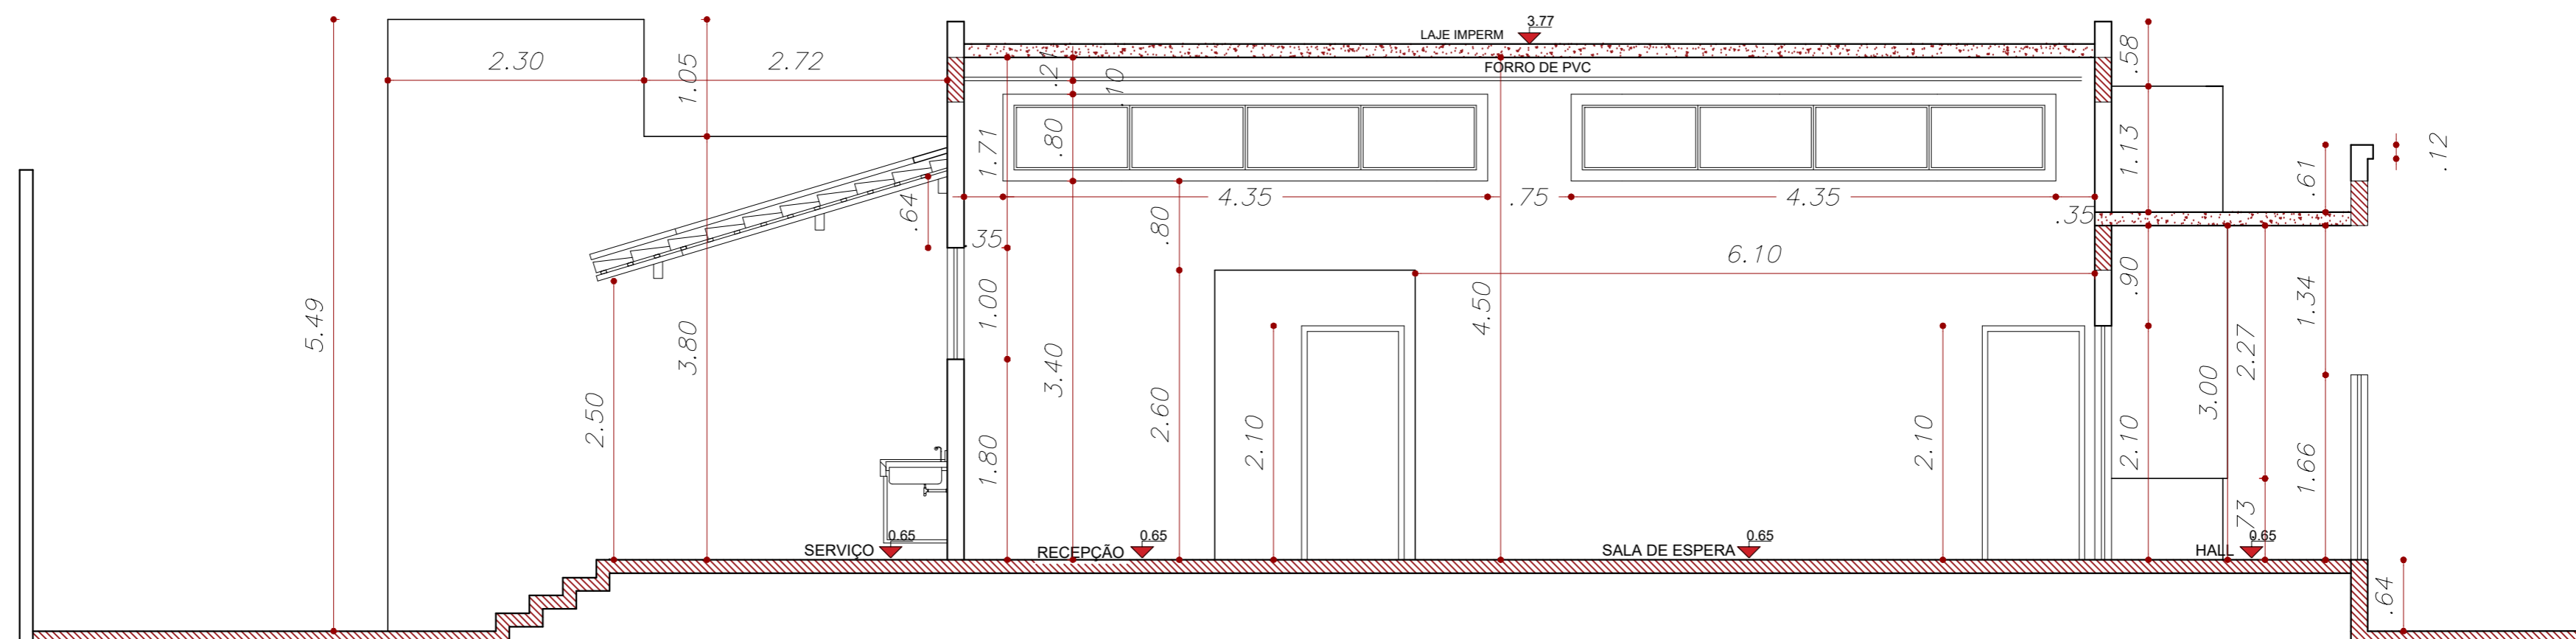

02 CORTE DD
CEO- CENTRO DE ESPECIALIDADES ODONTOLÓGICAS
ESC.: 1/50



PROJETO ARQUITETÔNICO -CORTES

PREFEITURA MUNICIPAL DE ITABAIANA

PROPRIETÁRIO: PREFEITURA MUNICIPAL DE ITABAIANA
LOCAL: RUA PEDRO DINIZ GONÇALVES
TÍTULO: CEO- CENTRO DE ESPECIALIDADES ODONTOLÓGICA
ADM.: VALMIR DOS SANTOS COSTA
SEC. DE OBRAS: DEILZA DE ASSIS
DESENHO: ANDRÉ ÁGASSI DATA: JANEIRO

DATA: JANEIRO/2025

ESC: 1/50

09/12