


01 FACHADA FRONTAL- COM GRADE
CEO 1:75

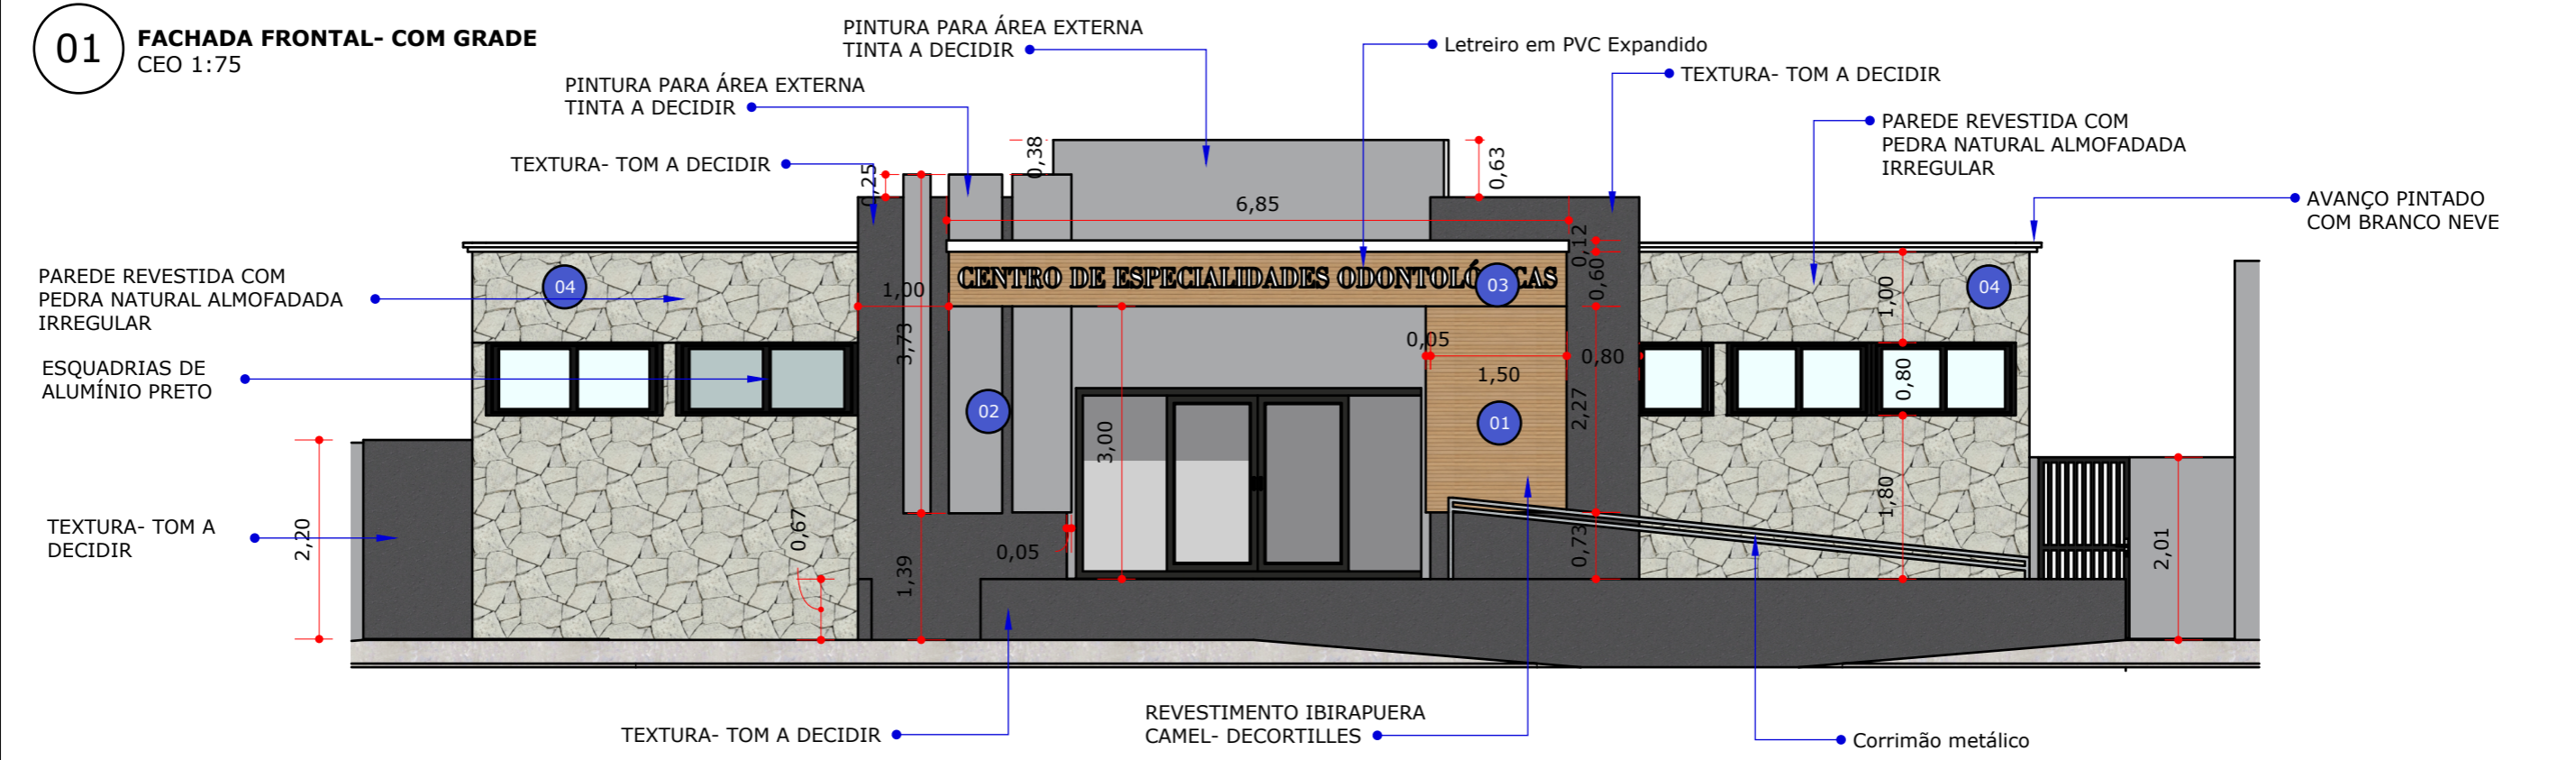

02 FACHADA FRONTAL- SEM A GRADE
CEO 1:75


- LEGENDA:**
- IBIRAPUEIRA CAMEL DECORTILLES
 - PEDRA NATURAL ALMOFADADA IRREGULAR
 - TEXTURA- TOM A DECIDIR
 - PINTURA EXTERNA TOM A DECIDIR
 - PINTURA BRANCO NEVE

PROJETO ARQUITETÔNICO: FACHADA PREFEITURA MUNICIPAL DE ITABAIANA			ESCALA: 1/75
PRANCHA: FACHADA		TÍTULO: CEO- CENTRO DE ESPECIALIDADES ODONTOLÓGICAS ADMINISTRADOR: VALMIR DOS SANTOS COSTA SEC. DE OBRAS: DEILZA DE ASSIS	DATA: JANEIRO/2025
		DESENHO: ANDRÉ ÁGASSI	FOLHA: 11/12
			OBSERVAÇÃO: CONFERIR MEDIDAS NO LOCAL

01 PERSPECTIVA AVANÇO AMADEIRADO
Esc: 1/10




02 PERSPECTIVA AVANÇO PINTADO
Esc: 1/10

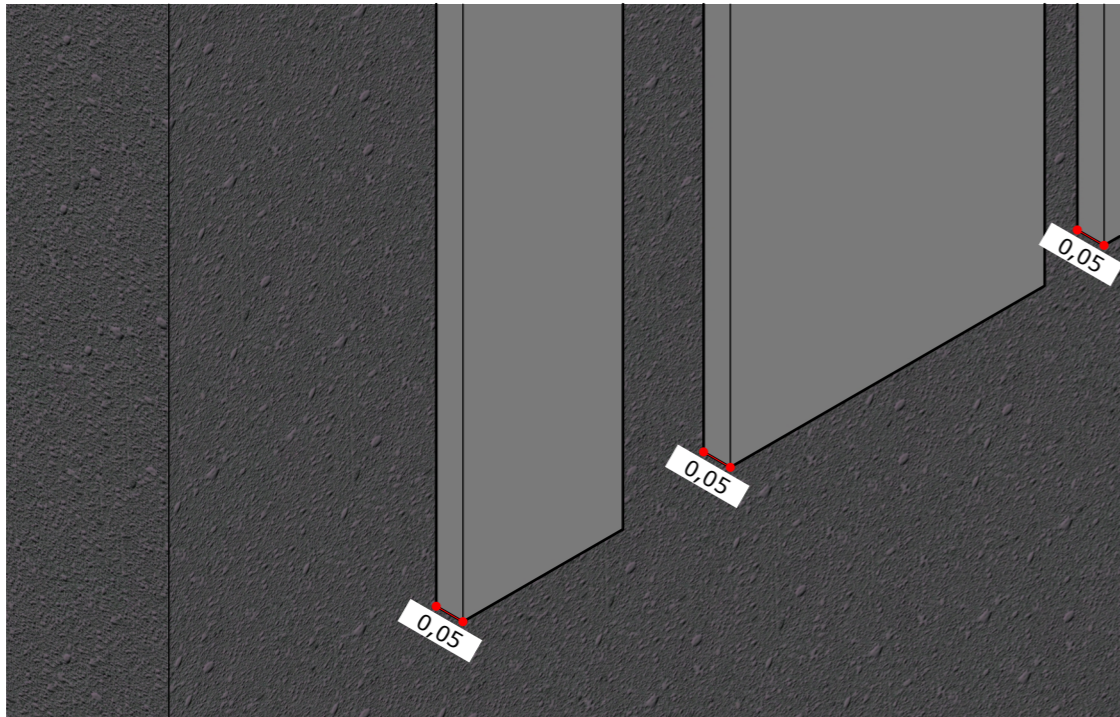


LEGENDA:

- IBIRAPUERA CAMEL DECORTILLES
- PEDRA NATURAL ALMOFADADA IRREGULAR
- TEXTURA- TOM A DECIDIR
- PINTURA EXTERNA TOM A DECIDIR
- PINTURA BRANCO NEVE

03 PERSPECTIVA AVANÇO DO PLATIBANDA
Esc: 1/10

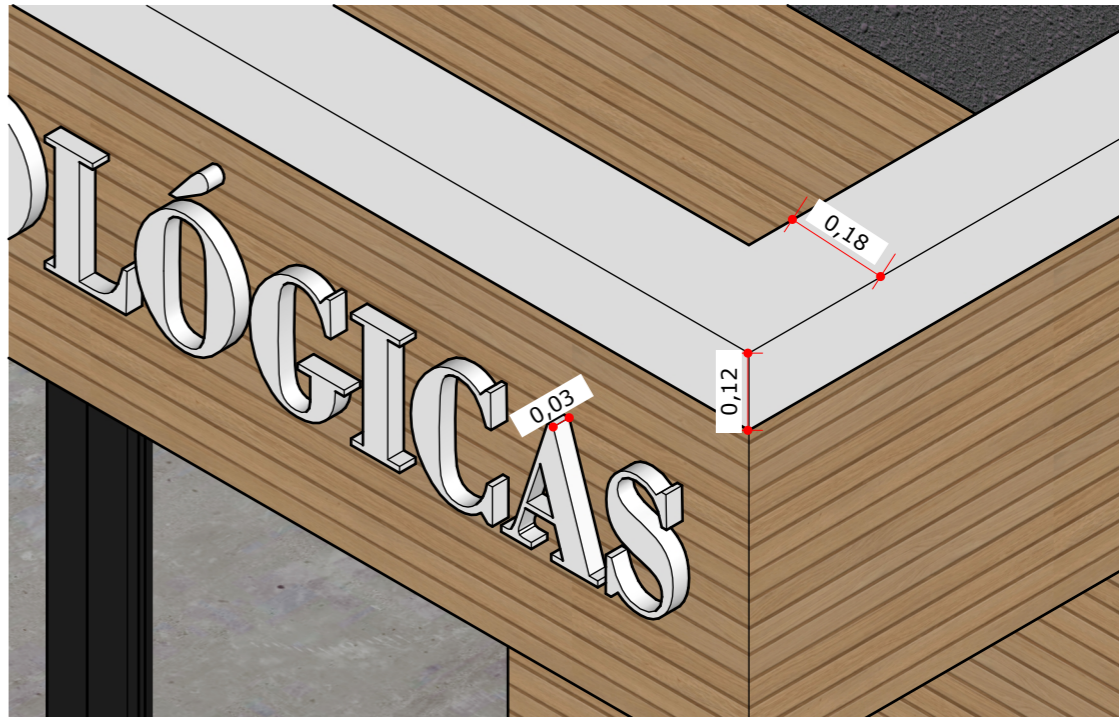

04 PERSPECTIVA AVANÇO
Esc: 1/10

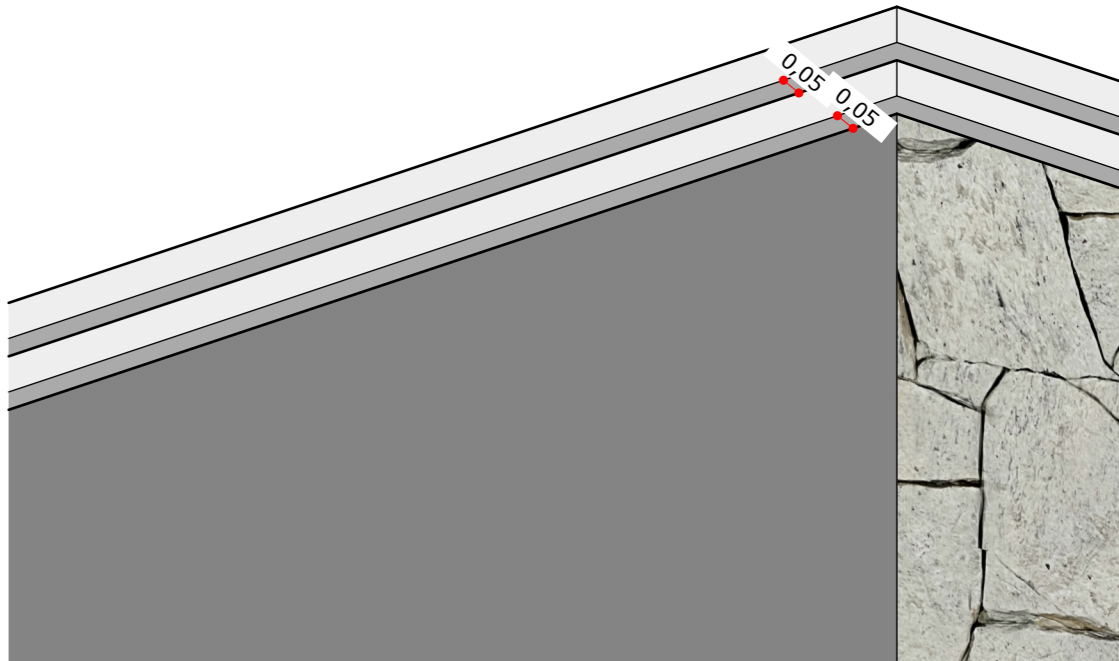

PROJETO ARQUITETÔNICO: FACHADA PREFEITURA MUNICIPAL DE ITABAIANA			ESCALA: 1/10
PRANCHA: DETALHAMENTOS ESPECÍFICOS			DATA: JANEIRO/2025
PROPRIETÁRIO/ ENDEREÇO DA OBRA: PREFEITURA MUNICIPAL DE ITABAIANA RUA PEDRO DINIZ GONÇALVES	TÍTULO: CEO- CENTRO DE ESPECIALIDADES ODONTOLÓGICAS ADMINISTRADOR: VALMIR DOS SANTOS COSTA SEC. DE OBRAS: DEILZA DE ASSIS	DESENHO: ANDRÉ ÁGASSI	FOLHA: 12/12
			OBSERVAÇÃO: CONFERIR MEDIDAS NO LOCAL