



SEÇÃO TIPO – RUAS DE ITABAIANA POVOADO RIO DAS PEDRAS

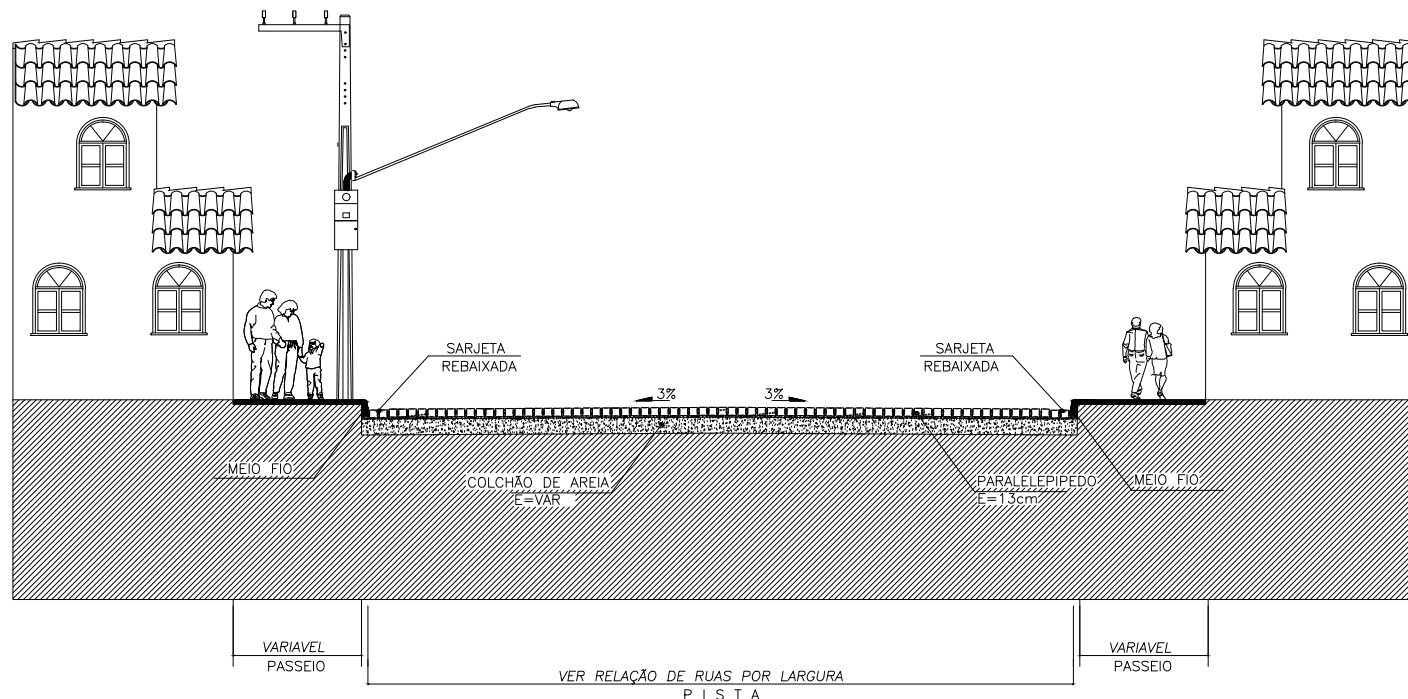

SEÇÃO TIPO DE CORTE POVOADO RIO DAS PEDRAS

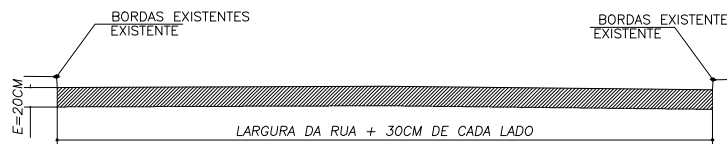

PREFEITURA MUNICIPAL DE ITABAIANA - SE
SECRETARIA DAS OBRAS E DOS SERVIÇOS PÚBLICOS
Rua PEDRO DINIZ GONÇALVES Nº600

ADMIN: ADAILTON RESENDE SOUSA
SECRETÁRIA: DEILZA DE ASSIS SANTOS

DATA: JANEIRO/2022

RESP.TÉC.: VINICIUS MOURA

ESCALA: 1/1000

PROJETO: PAVIMENTAÇÃO DE RUAS NO POVOADO
RIO DAS PEDRAS
SITO: ZONA RURAL
DESCRIÇÃO: SEÇÃO TIPO - SEÇÃO CORTE

07
07