


01 CORTE AA  
QUADRA DO POVOADO ZANGUÊ  
ESC.: 1/125

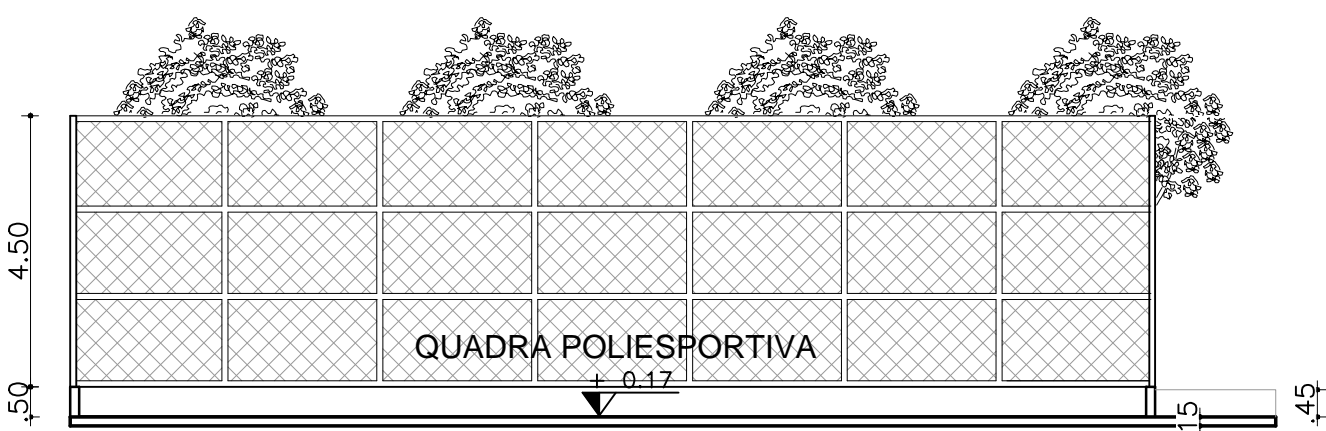

02 CORTE BB  
QUADRA DO POVOADO ZANGUÊ  
ESC.: 1/125

TÉCNICO RESPONSÁVEL:



PREFEITURA MUNICIPAL DE ITABAIANA  
ITABAIANA-SE  
SECRETARIA DAS OBRAS E DOS SERVIÇOS PÚBLICOS  
RUA PEDRO DINIZ GONÇALVES, N° 600

PROJETO: QUADRA DO POVOADO ZANGUÊ  
SITO: POVOADO ZANGUÊ, ITABAIANA-SE  
ADMIN: ADAILTON RESENDE SOUSA  
SECRETÁRIA: DEILZA DE ASSIS SANTOS

DESENHO: JEOVÂNIO TRINDADE

DESCRIÇÃO: CORTES  
ESCALA: 1/125  
DATA: ABRIL/2021

PRANCHA:  
05/06