


LEGENDA

- PAVIMENTAÇÃO EM PISO DE CONCRETO. (Área = 307,03m²)
- ÁREA VERDE. (Área= 103,13m²)
- LIXEIRA
- PAU-FERRO
- FLAMBOYANT
- IPÊ AMARELO
- BUCHINHO
- BANCO PADRÃO PREFEITURA
- POSTE DE ILUMINAÇÃO
- PALMEIRA MINI IMPERIAL
- JACARANDÁ
- FLOR AVE DO PARAÍSO

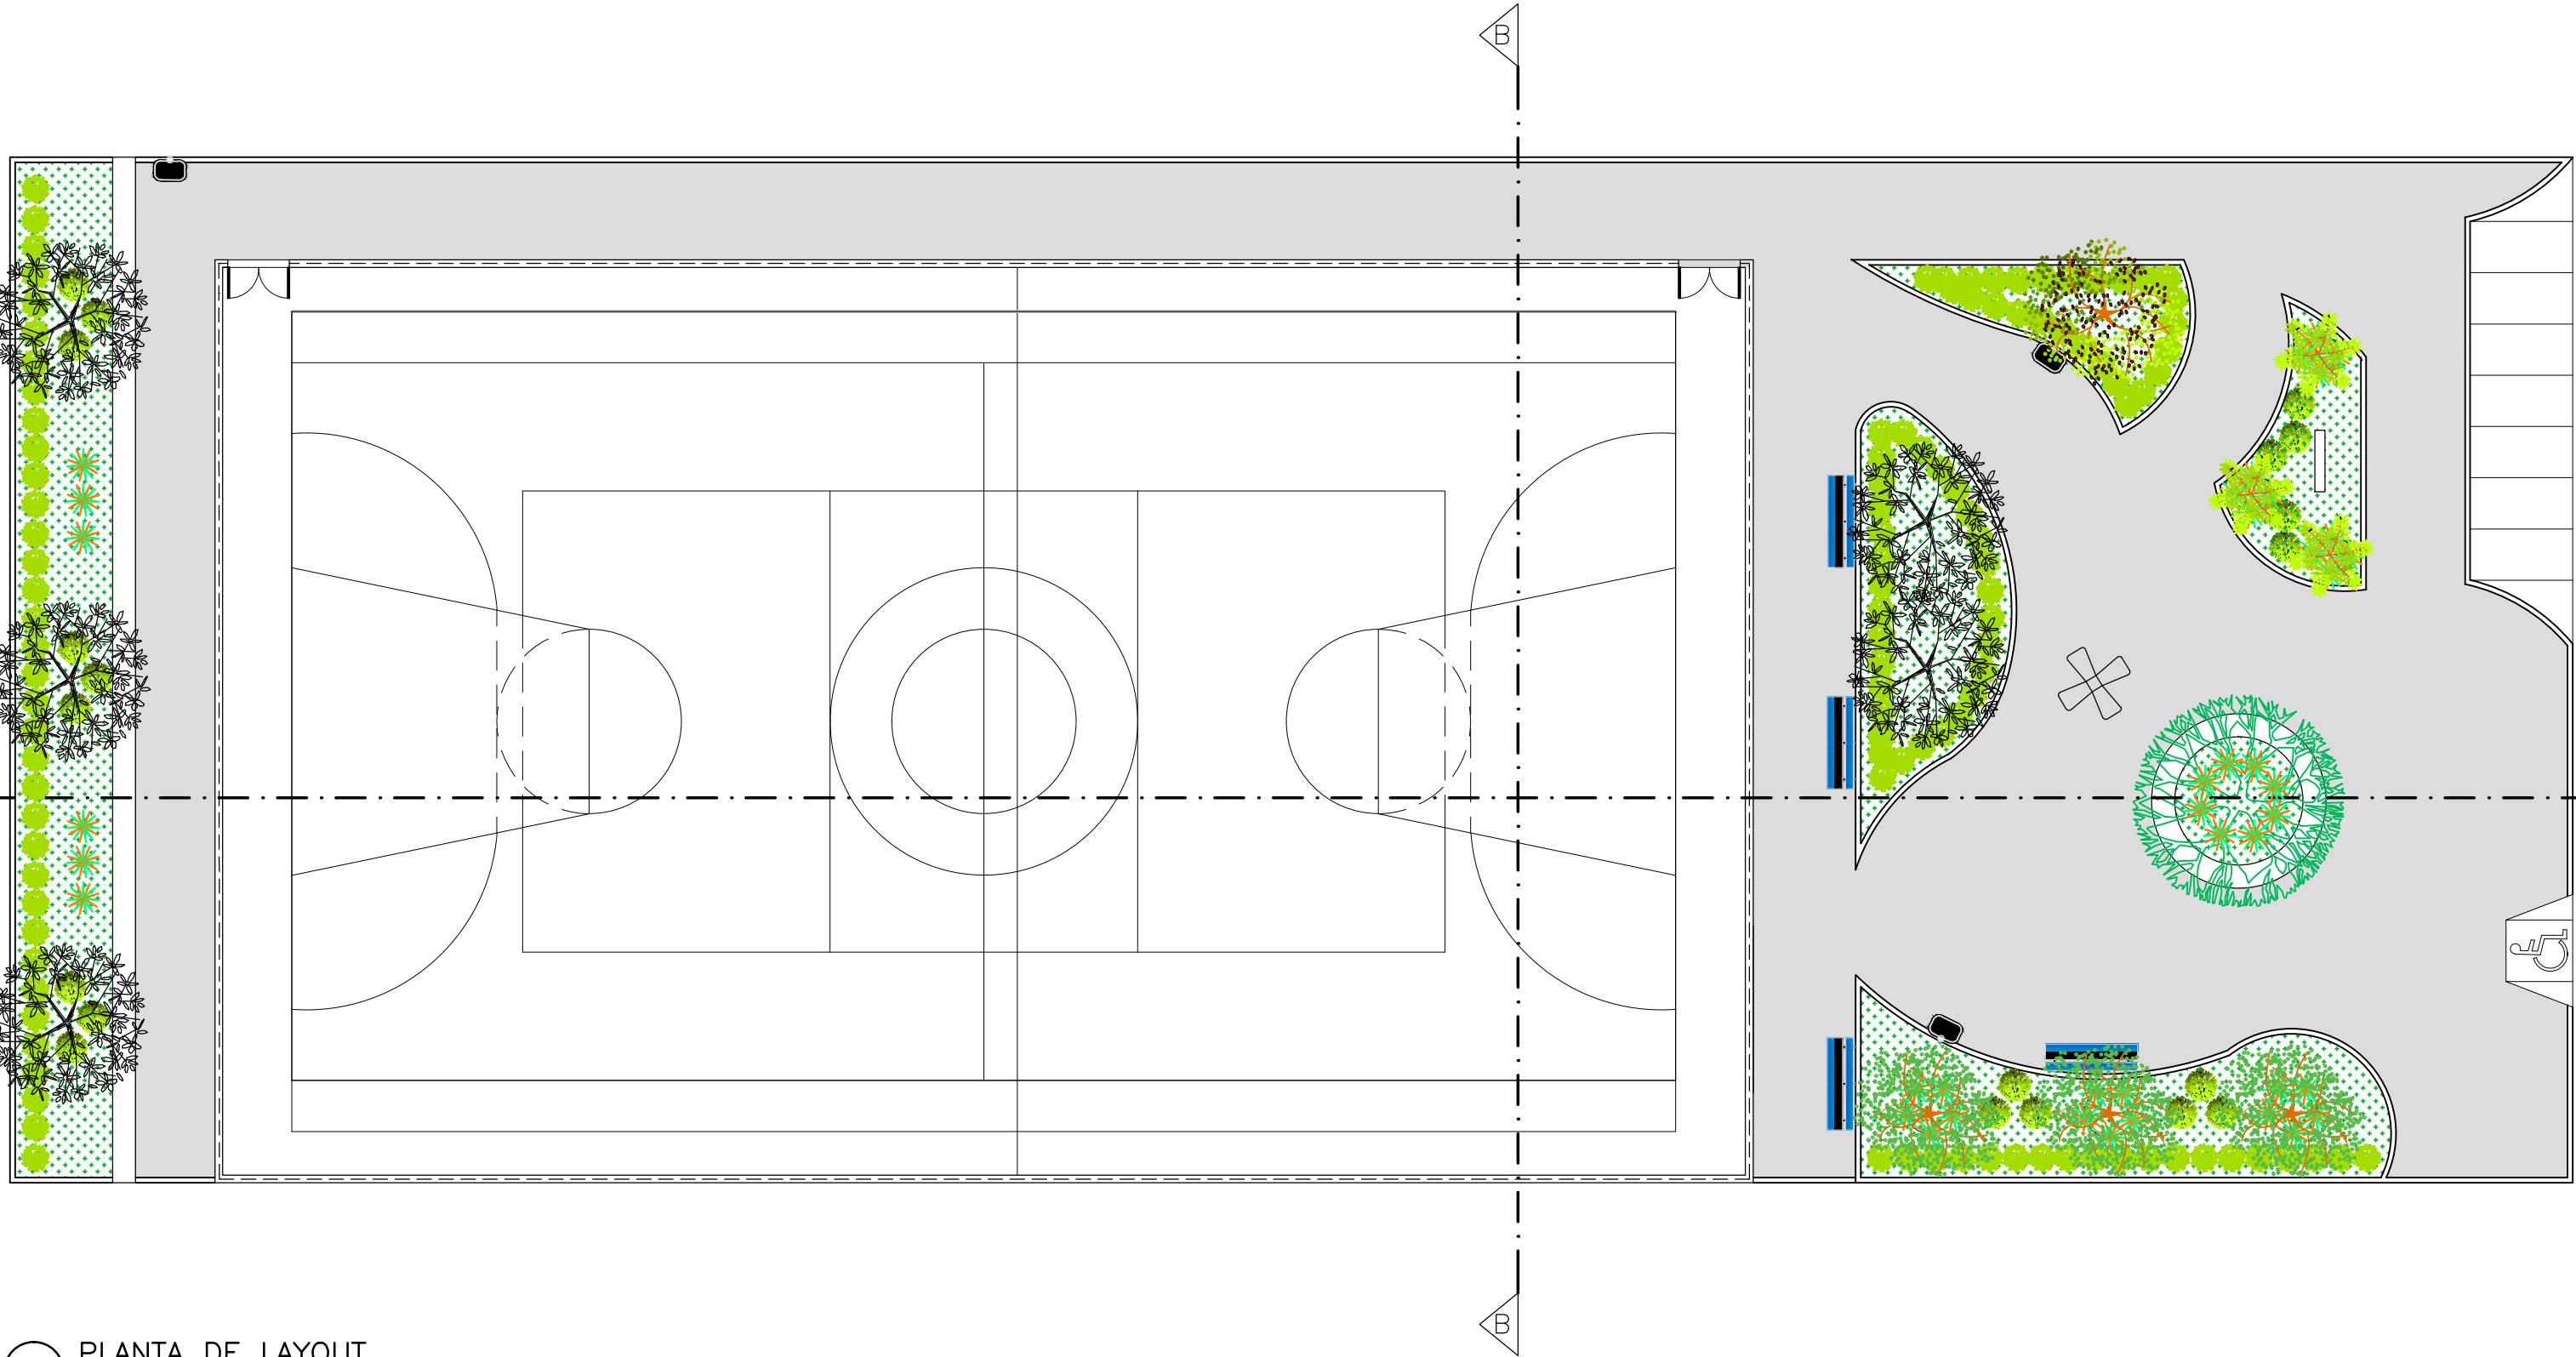

01 PLANTA DE LAYOUT  
QUADRA DO POVOADO ZANGUÊ  
ESC.: 1/125

TÉCNICO RESPONSÁVEL:



PREFEITURA MUNICIPAL DE ITABAIANA  
ITABAIANA-SE  
SECRETARIA DAS OBRAS E DOS SERVIÇOS PÚBLICOS  
RUA PEDRO DINIZ GONÇALVES, N° 600

PROJETO: QUADRA DO POVOADO ZANGUÊ  
SITO: POVOADO ZANGUÊ, ITABAIANA-SE  
ADMIN: ADAILTON RESENDE SOUSA  
SECRETÁRIA: DEILZA DE ASSIS SANTOS

DESENHO: JEOVÂNIO TRINDADE

DESCRIÇÃO: PLANTA DE LAYOUT

ESCALA: 1/125

DATA: ABRIL/2021

PRANCHA:  
04/06