



01 PLANTA DE COBERTURA
ESCOLA MUNICIPAL MARIA VIEIRA DE MENDONÇA
ESC.: 1/150

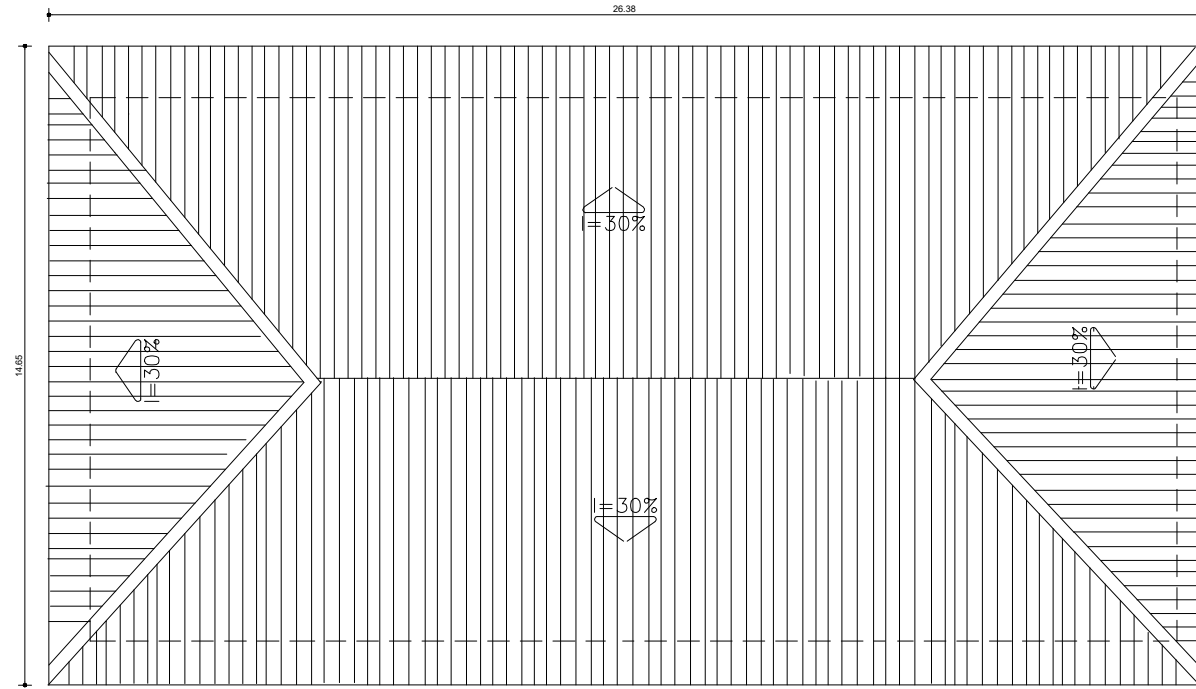


03 PLANTA DE COBERTURA
ESCOLA MUNICIPAL MARIA VIEIRA DE MENDONÇA
ESC.: 1/150

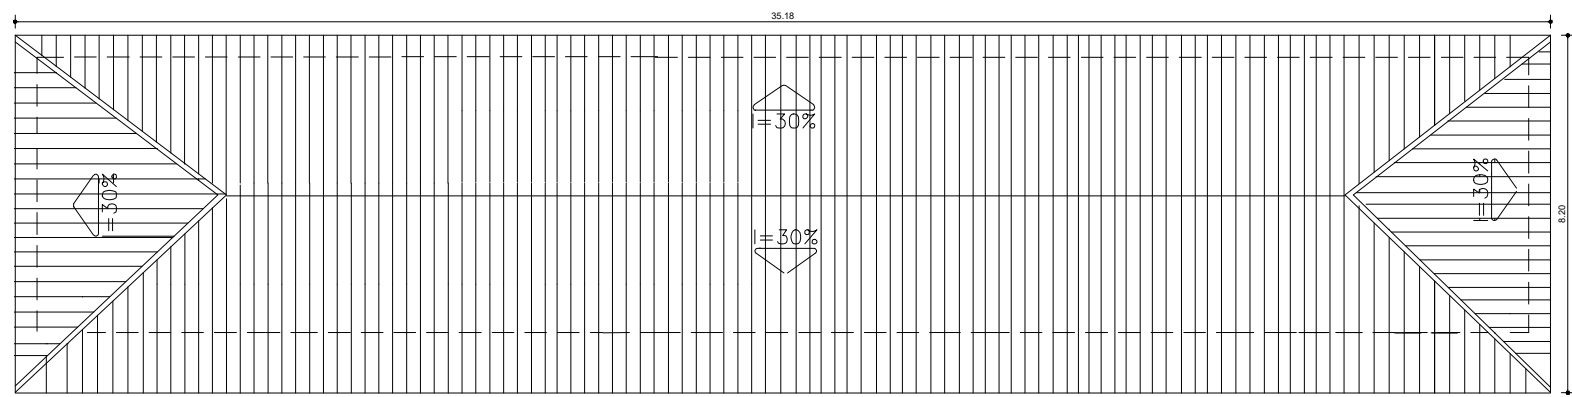

02 PLANTA DE COBERTURA
ESCOLA MUNICIPAL PROFESSORA ACÁCIA DA SILVA SANTOS
ESC.: 1/150

TÉCNICO RESPONSÁVEL: _____

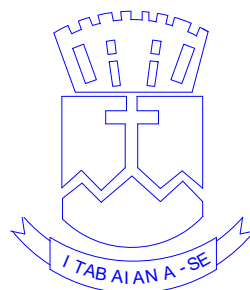

GOVERNO MUNICIPAL DE ITABAIANA GRANDE
ITABAIANA-SE
SECRETARIA DAS OBRAS, INFRAESTRUTURA,
URBANISMO E DOS SERVIÇOS PÚBLICOS
RUA PEDRO DINIZ GONÇALVES, N° 600

PROJETO: ESCOLA MUNICIPAL PROFESSORA ACÁCIA DA SILVA SANTOS
SITO: Povoado Taboca, Itabaiana - SE, 49500-000

ADMIN: VALMIR DOS SANTOS COSTA

SECRETÁRIA: DEILZA DE ASSIS SANTOS

DESENHO: MARIA ISABELLA

DESCRIÇÃO: PLANTA DE COBERTURA

ESCALA: 1/150

DATA: SET/2025

PRANCHA:
05/15