



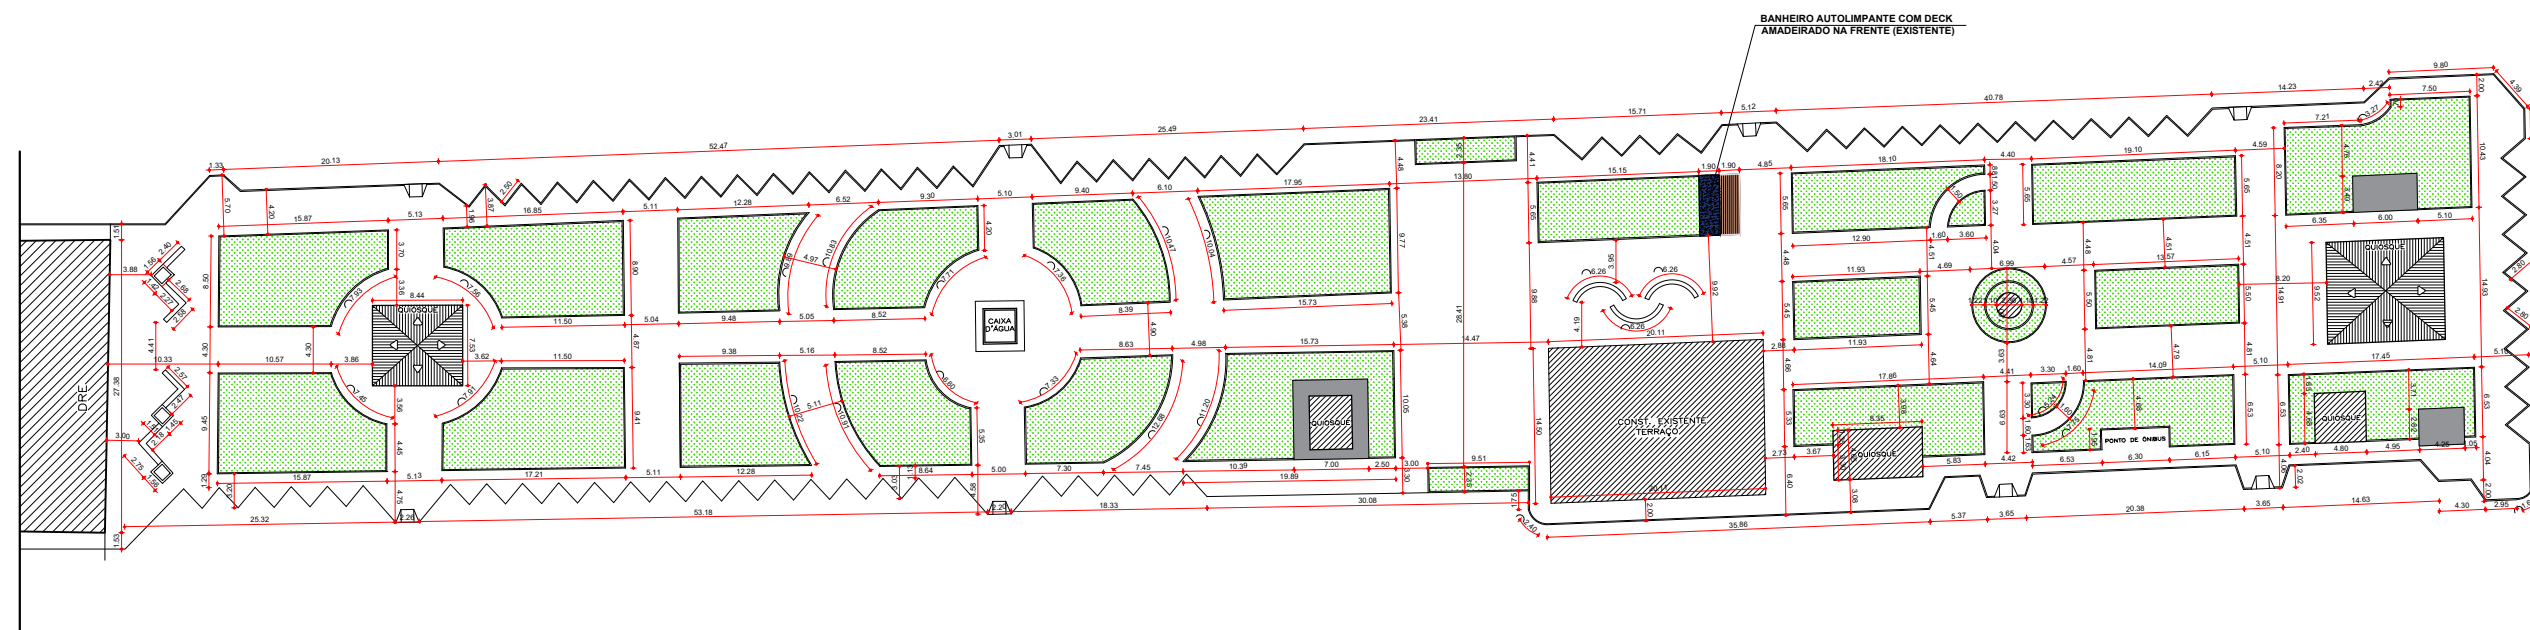

01 LEVANTAMENTO CADASTRAL
REFORMA DA PRAÇA JOÃO PESSOA
ESC.: 1/500

TÉCNICO RESPONSÁVEL:

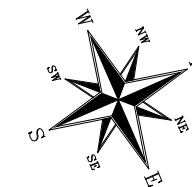

GOVERNO MUNICIPAL DE ITABAIANA GRANDE
ITABAIANA-SE
SECRETARIA DAS OBRAS, INFRAESTRUTURA,
URBANISMO E DOS SERVIÇOS PÚBLICOS
RUA PEDRO DINIZ GONÇALVES, N° 600

PROJETO: REFORMA DA PRAÇA JOÃO PESSOA

SITO: PRAÇA JOÃO PESSOA - ITABAIANA/SE

ADMIN: VALMIR DOS SANTOS COSTA

SECRETÁRIA: DEILZA DE ASSIS SANTOS

DESENHO: MATHEUS RODRIGUES

DESCRIÇÃO: LEVANTAMENTO CADASTRAL

ESCALA:
1/500

DATA:
OUTUBRO/2025

PRANCHA:
03/09