
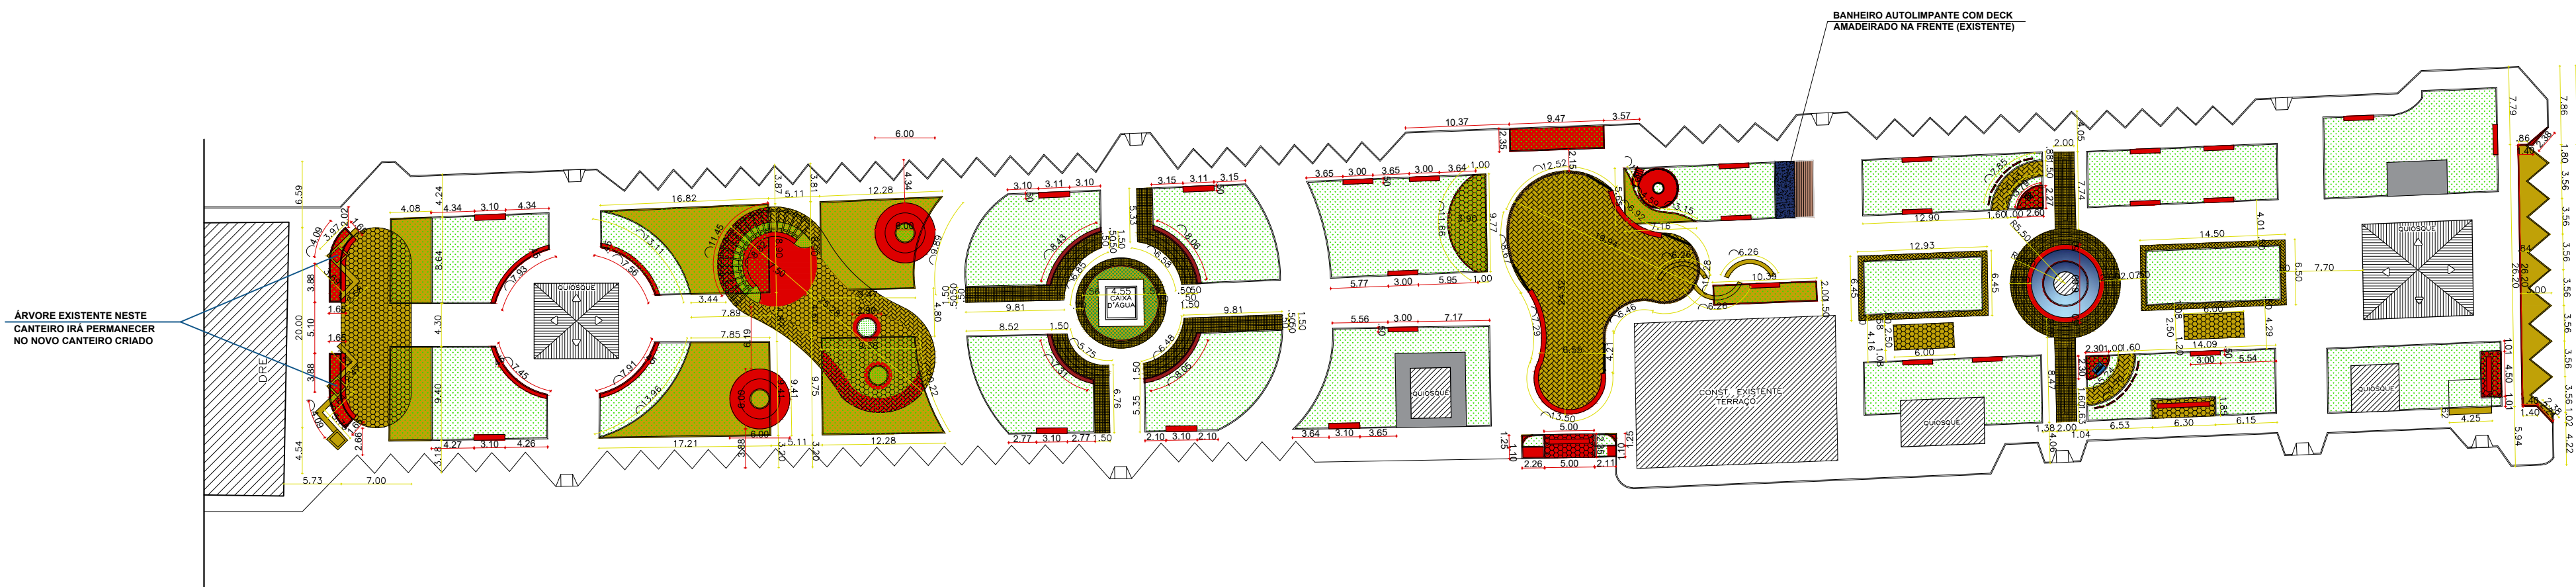


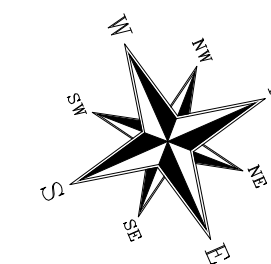

01 PLANTA DE REFORMA
REFORMA DA PRAÇA JOÃO PESSOA
ESC.: 1/500

LEGENDA


- À CONSTRUIR
- À DEMOLIR
- PISO EM CONCRETO EXISTENTE
(ANÁLISAR IN LOCO QUANTIDADE DE REPARO NECESSÁRIO)
- LOCAL ONDE SERÁ INSTALADO PISO HEXAGONAL
- LOCAL ONDE SERÁ INSTALADO PISO INTERTRAVADO
- LOCAL ONDE SERÁ INSTALADO PISO EM PEDRA PORTUGUESA

**OBS: EXISTE PISO EM CONCRETO COM PIGMENTAÇÃO NO LOCAL QUE
SERÁ RETIRADO E SUBSTITUÍDO DE ACORDO COM O PROJETO ATUAL**

OBSERVAÇÃO:

OBS.: EM CASO DE INCOMPATIBILIDADE DA LARGURA DO CANTEIRO
REFERENTE AO PROJETO E A MEDIDA REAL NO LOCAL DA OBRA,
CONSULTAR O RESPONSÁVEL PARA RETIRADA DE POSSÍVEIS
DÚVIDAS.

TÉCNICO RESPONSÁVEL:

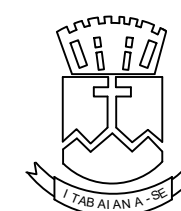

GOVERNO MUNICIPAL DE ITABAIANA GRANDE
ITABAIANA-SE
SECRETARIA DAS OBRAS, INFRAESTRUTURA,
URBANISMO E DOS SERVIÇOS PÚBLICOS
RUA PEDRO DINIZ GONÇALVES, N° 600

PROJETO: REFORMA DA PRAÇA JOÃO PESSOA

SITO: PRAÇA JOÃO PESSOA - ITABAIANA/SE

ADMIN: VALMIR DOS SANTOS COSTA

SECRETÁRIA: DEILZA DE ASSIS SANTOS

DESENHO: MATHEUS RODRIGUES

DESCRIÇÃO: PLANTA DE REFORMA

ESCALA:
1/500

DATA:
OUTUBRO/2025

PRANCHA:
04/09