




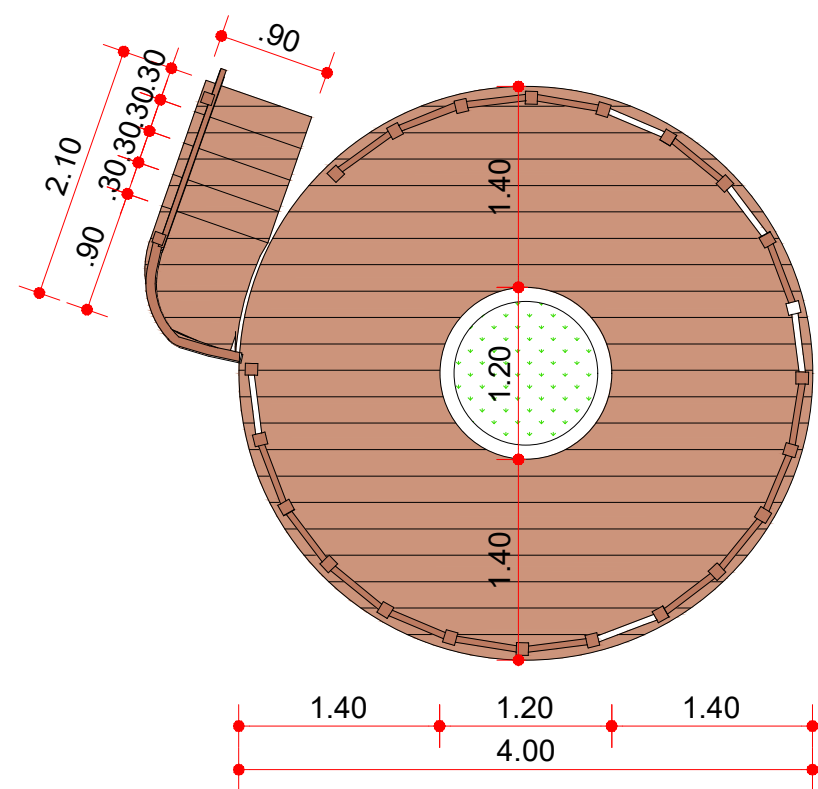


01 VISTA DE CIMA - DECK AMADEIRADO
ESC.: 1/50

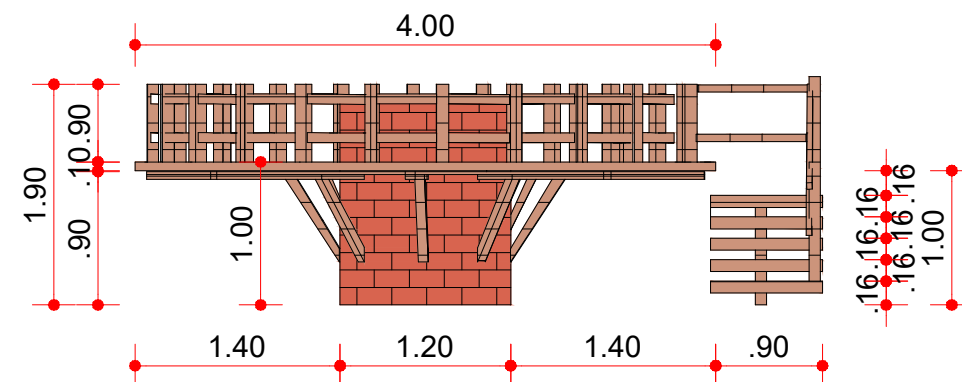


02 VISTA LATERAL - DECK AMADEIRADO
ESC.: 1/50

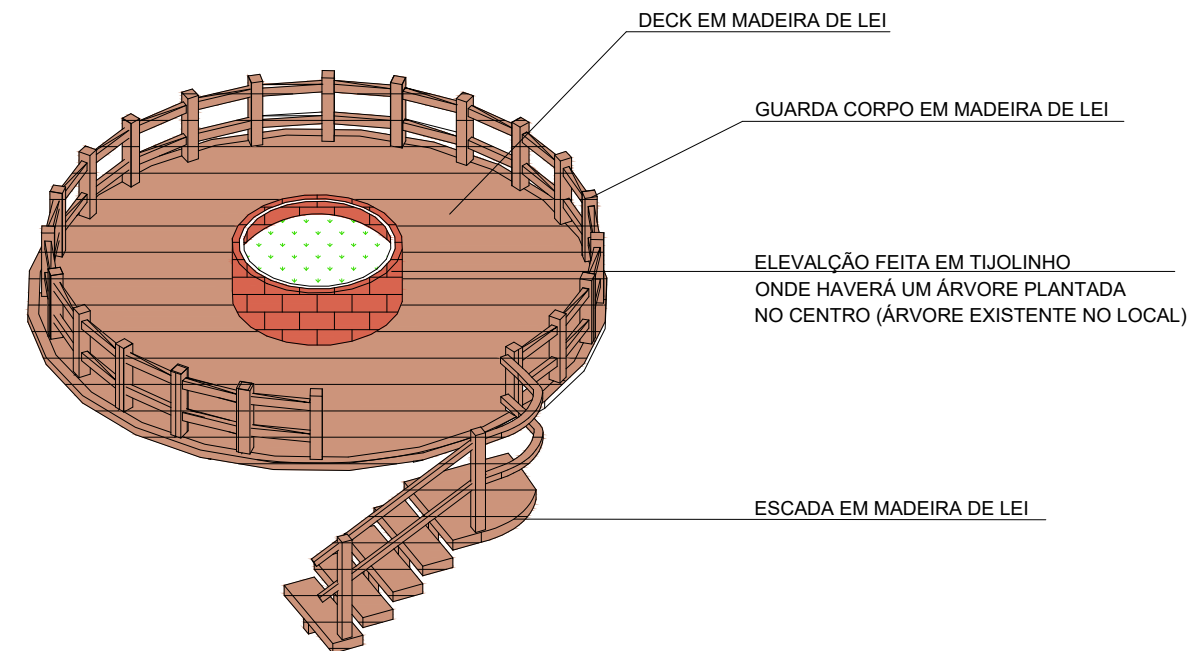


03 PERSPECTIVA - DECK AMADEIRADO
ESC.: 1/50

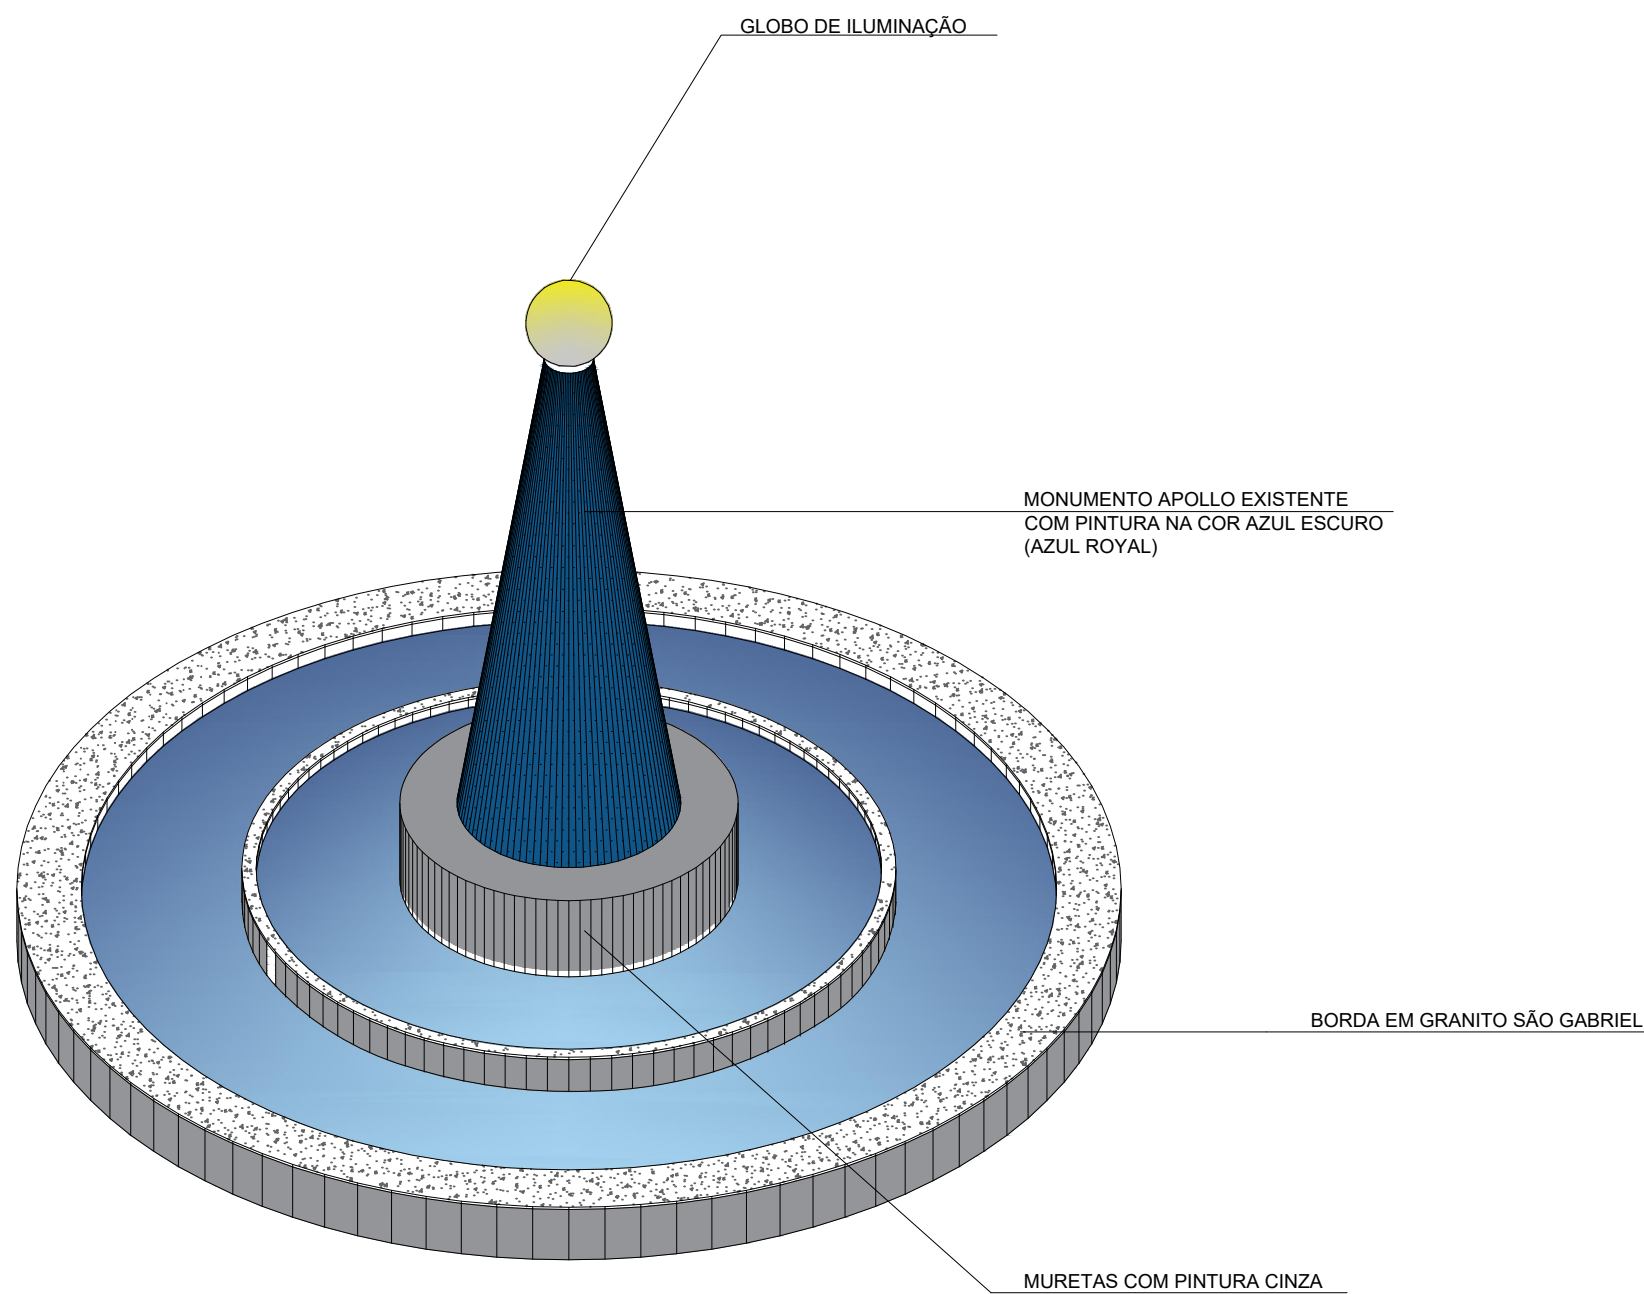

04 PERSPECTIVA - MONUMENTO APOLLO
ESC.: 1/50

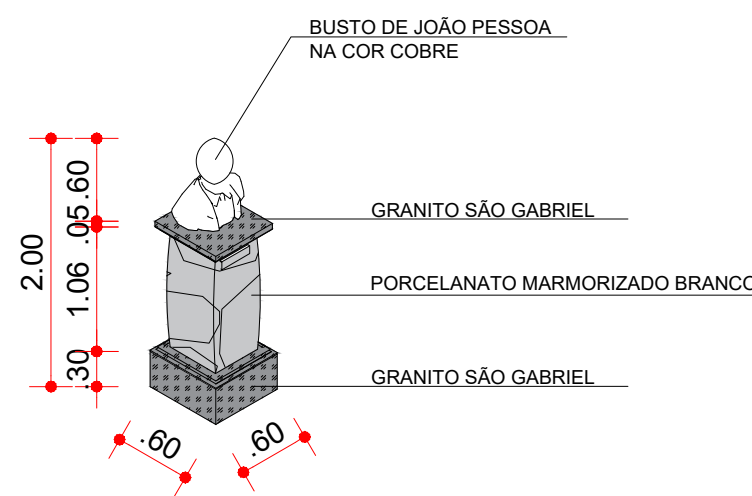


05 PERSPECTIVA - BUSTO
ESC.: 1/50

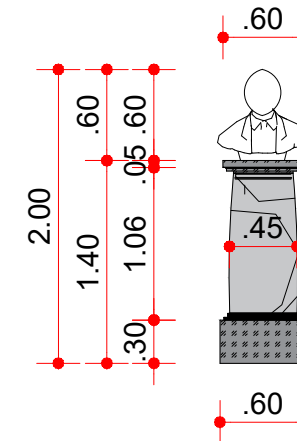

06 VISTA FRONTAL - BUSTO
ESC.: 1/50

TÉCNICO RESPONSÁVEL:

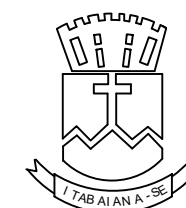

GOVERNO MUNICIPAL DE ITABAIANA GRANDE
ITABAIANA-SE
SECRETARIA DAS OBRAS, INFRAESTRUTURA,
URBANISMO E DOS SERVIÇOS PÚBLICOS
RUA PEDRO DINIZ GONÇALVES, N° 600

PROJETO: REFORMA DA PRAÇA JOÃO PESSOA
SITO: PRAÇA JOÃO PESSOA - ITABAIANA/SE
ADMIN: VALMIR DOS SANTOS COSTA
SECRETÁRIA: DEILZA DE ASSIS SANTOS

DESENHO: MATHEUS RODRIGUES

DESCRIÇÃO: DETALHAMENTO ESPECÍFICOS

ESCALA: 1/50

DATA: OUTUBRO/2025

PRANCHA:
08/09