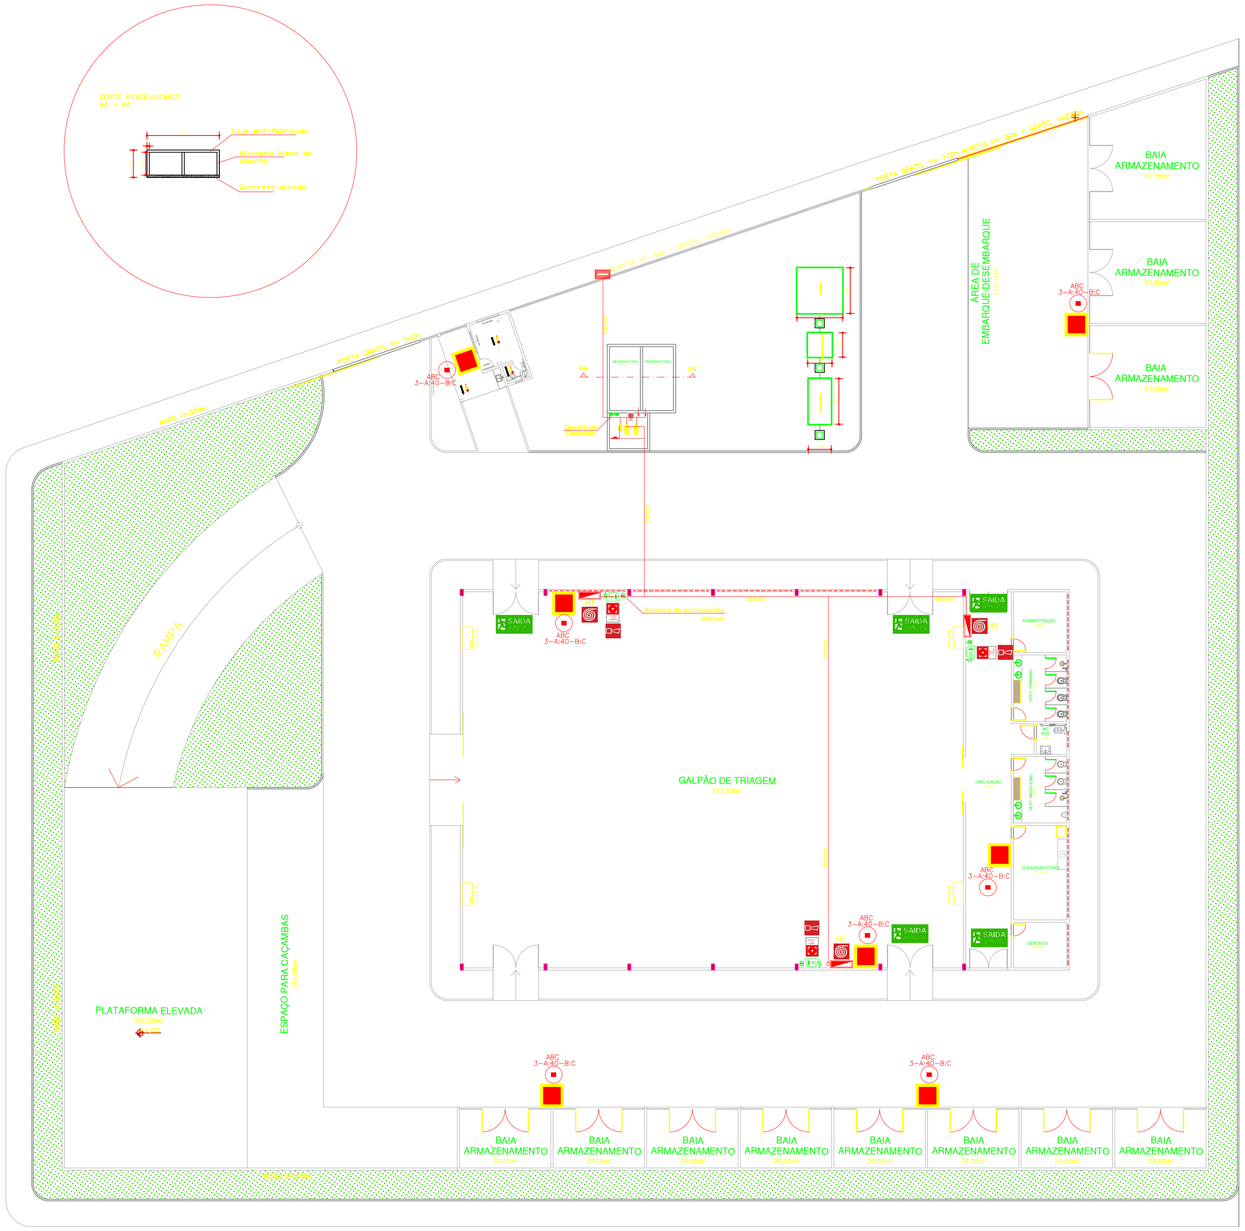

LEGENDA

	Sinalização de Equipamentos Forma: Quadrado Fundo: Vermelho Pictograma: Fotuluminescente
	Extintor de pó químico ABC com capacidade extintora de 3–A : 40–B:C
S1	
S2 / S14 (SAÍDA DE EMERGÊNCIA)	
S3	Sinalização de Orientação e Salvamento Forma: Retangular Fundo: Verde Pictograma: Fotuluminescente
	Luminária de Emergência tipo LED – 30 leds potência 2W, tensão de alimentação 127/220V, bateria 3,7V, autonomia máxima 3horas
	Indicação de dispositivo sonoro de alarme
H2	Mangueira de hidrante
	Dispositivo de verificação de Sistema de alarme
ALARME ACIONE EM CASO DE INCÊNDIO	Sinalização de Alarme de Incendio

Áreas a serem protegidas com as medidas de segurança contra incêndio e pânico (IT nº 01/SE)

Galpão de Triagem ..... 980,58 m²
Baias de armazenamento 357,54m²
Guarita 9,90m²

TOTAL.....1.348,02m²

NOTAS:

- Considerando a classe de risco, risco médio, a distância máxima de caminhamento será de 20m, de acordo com a IT nº 01/SE;
- As portas das rotas de fuga ficarão permanecer abertas durante o expediente;
- Todos os extintores serão instalados em locais cobertos, livres de intempéries e danos físicos em potencial.
- O nível de iluminamento mínimo das luminárias de emergência será de:
  5 lux em locais com desnível, e
  3 lux em locais planos.
- As placas de sinalização das rotas de fuga serão instaladas a altura de 1,80m do piso acabado e com uma distância entre elas de no máximo 15m, atendendo ao item 6.1.3 da IT n.º 20/2021/SP;
- As luminárias de emergência serão instaladas a altura de 3,00m do piso acabado, de acordo com o item 8.1.18 da NBR 10.898/2013, com 12m de distância máxima entre si.
- As dimensões mínimas das placas de sinalização de orientação e salvamento serão de 15x30cm; e, de equipamentos serão de 20x20cm, para uma distância máxima de visibilidade de 10m, de acordo com o Anexo A, IT n.º 20/2021;
- As luminárias que compõem o sistema de iluminação de emergência devem atender aos requisitos dos itens 4.3.1 a 4.3.5 da NBR 10.898/2013, no que diz respeito quanto a resistência de luminária à temperatura, a ausência de ofuscamento, a proteção contra fumaça, a materiais e invólucro da luminária.

01 PLANTA BAIXA
CENTRO DE TRIAGEM DO MUNICÍPIO DE ITABAIANA SERGIPE
ESC.: 1/275

TÉCNICO RESPONSÁVEL:

GOVERNO MUNICIPAL DE ITABAIANA GRANDE
ITABAIANA-SE
SECRETARIA DAS OBRAS, INFRAESTRUTURA,
URBANISMO E DOS SERVIÇOS PÚBLICOS
RUA PEDRO DINIZ GONÇALVEZ, N° 600

PROJETO: PROJETO DE PREVENÇÃO E COMBATE A INCÊNDIO
EMPREENDIMENTO: CENTRO DE TRIAGEM DE RESIDUOS SOLIDOS URBANOS
SITO: RESIDENCIAL SERAPIÃO ANTÔNIO DE GÓIS I, ESTRADA PARA O POV. ZANGUÊ - BAIRRO SÃO CRISTÓVÃO - ITABAIANA/SE
ADMIN: JOSÉ PAES DOS SANTOS
SECRETÁRIA: DEILZA DE ASSIS SANTOS
DESENHO: JHON LENNON
DESCRIÇÃO: DESTRIBUIÇÃO DOS PREVENTIVOS
ESCALA: 1/275
DATA: AGOSTO/2026
PRANCHA: 01/01

A2 (42,00 x 59,40cm)