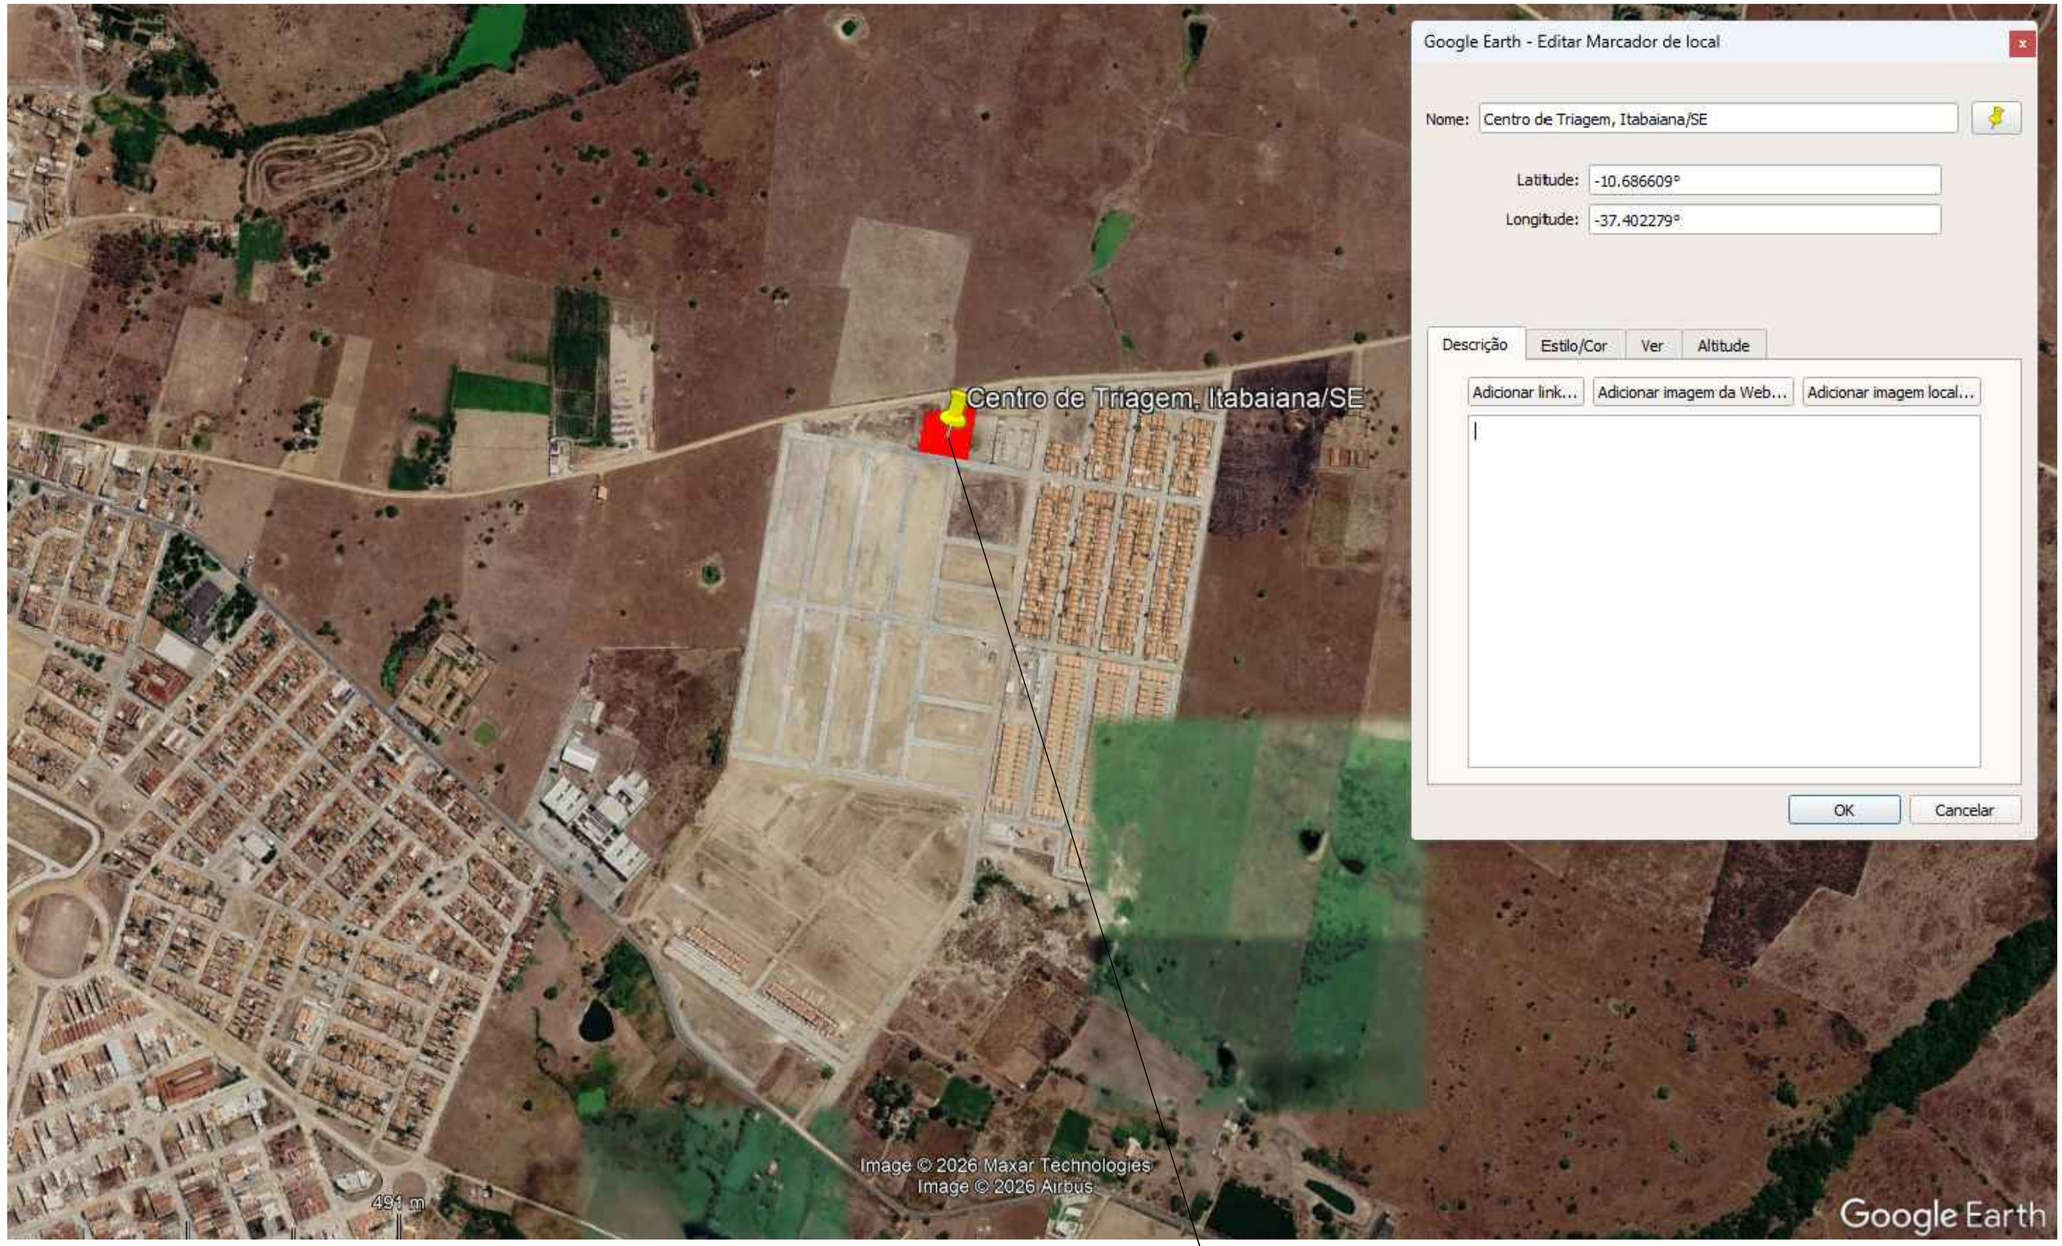

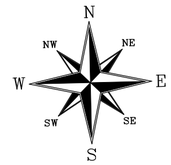

01 PLANTA DE LOCALIZAÇÃO
CENTRO DE TRIAGEM DO MUNICÍPIO DE ITABAIANA SERGIPE
ESC.: 1/3000

LOCALIZAÇÃO DO IMÓVEL
LAT.: -10.686609°
LONG.: -37.402279°

TÉCNICO RESPONSÁVEL:

GOVERNO MUNICIPAL DE ITABAIANA GRANDE
ITABAIANA-SE
SECRETARIA DAS OBRAS, INFRAESTRUTURA,
URBANISMO E DOS SERVIÇOS PÚBLICOS
RUA PEDRO DINIZ GONÇALVEZ, N° 600

PROJETO: CENTRO DE TRIAGEM DO MUNICÍPIO DE ITABAIANA SERGIPE

SITO: RESIDENCIAL SERAPIÃO ANTÔNIO DE GÓIS I, ESTRADA PARA O POV. ZANGUÊ - BAIRRO SÃO CRISTÓVÃO - ITABAIANA/SE

ADMIN: VALMIR DOS SANTOS COSTA

SECRETÁRIA: DEILZA DE ASSIS SANTOS

DESENHO: MATHEUS RODRIGUES

DESCRIÇÃO: PLANTA DE LOCALIZAÇÃO

ESCALA: 1/3000

DATA: FEVEREIRO/2026

PRANCHA: 01/09

A2 (42,00 x 59,40cm)