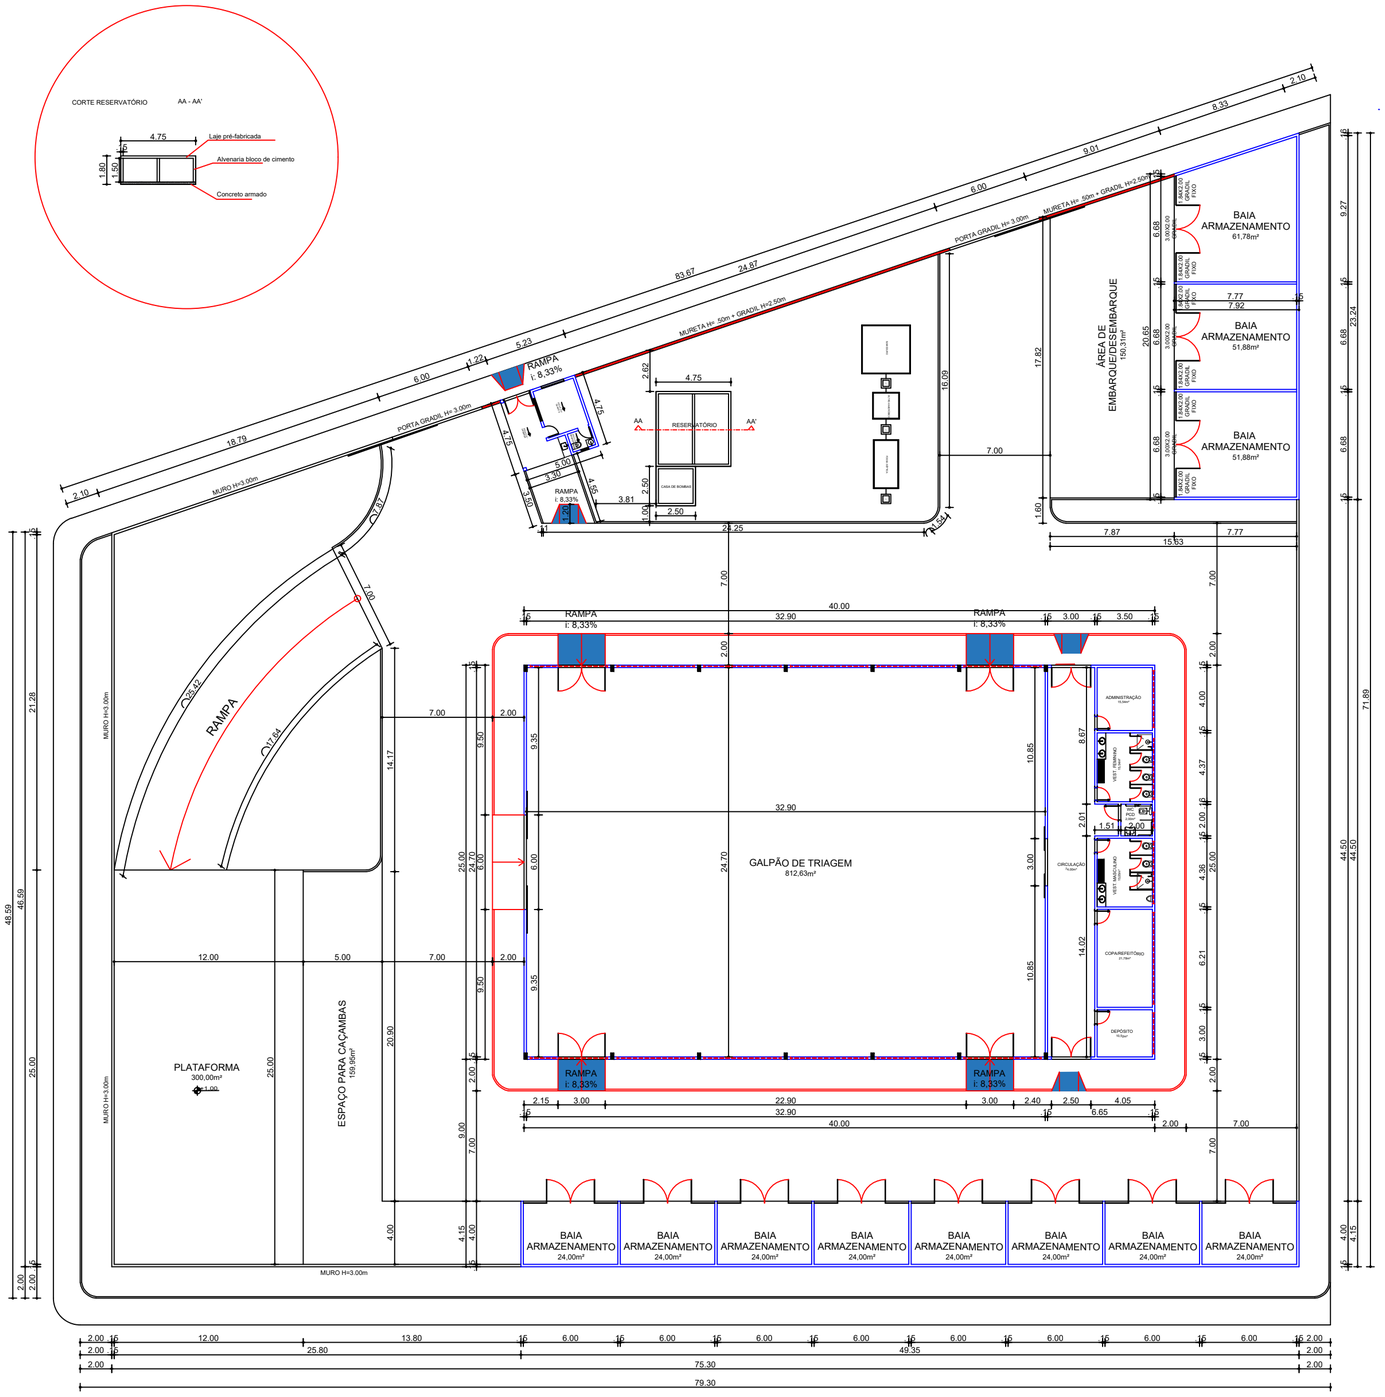

01 PLANTA BAIXA

CENTRO DE TRIAGEM DO MUNICÍPIO DE ITABAIANA SERGIPE

ESC.: 1/275

TÉCNICO RESPONSÁVEL:

GOVERNO MUNICIPAL DE ITABAIANA GRANDE
ITABAIANA-SE
SECRETARIA DAS OBRAS, INFRAESTRUTURA, URBANISMO E DOS SERVIÇOS PÚBLICOS
RUA PEDRO DINIZ GONÇALVEZ, N° 600

PROJETO: CENTRO DE TRIAGEM DO MUNICÍPIO DE ITABAIANA SERGIPE

SITO: RESIDENCIAL SERAPIÃO ANTÔNIO DE GÓIS I, ESTRADA PARA O POV. ZANGUÊ - BAIRRO SÃO CRISTÓVÃO - ITABAIANA/SE

ADMIN: JOSE PAES DOS SANTOS

SECRETÁRIA: DEILZA DE ASSIS SANTOS

DESENHO: MATHEUS RODRIGUES

DESCRIÇÃO: PLANTA BAIXA

ESCALA: 1/275

DATA: JULHO/2026

PRANCHA: 04/10

A2 (42,00 x 59,40cm)