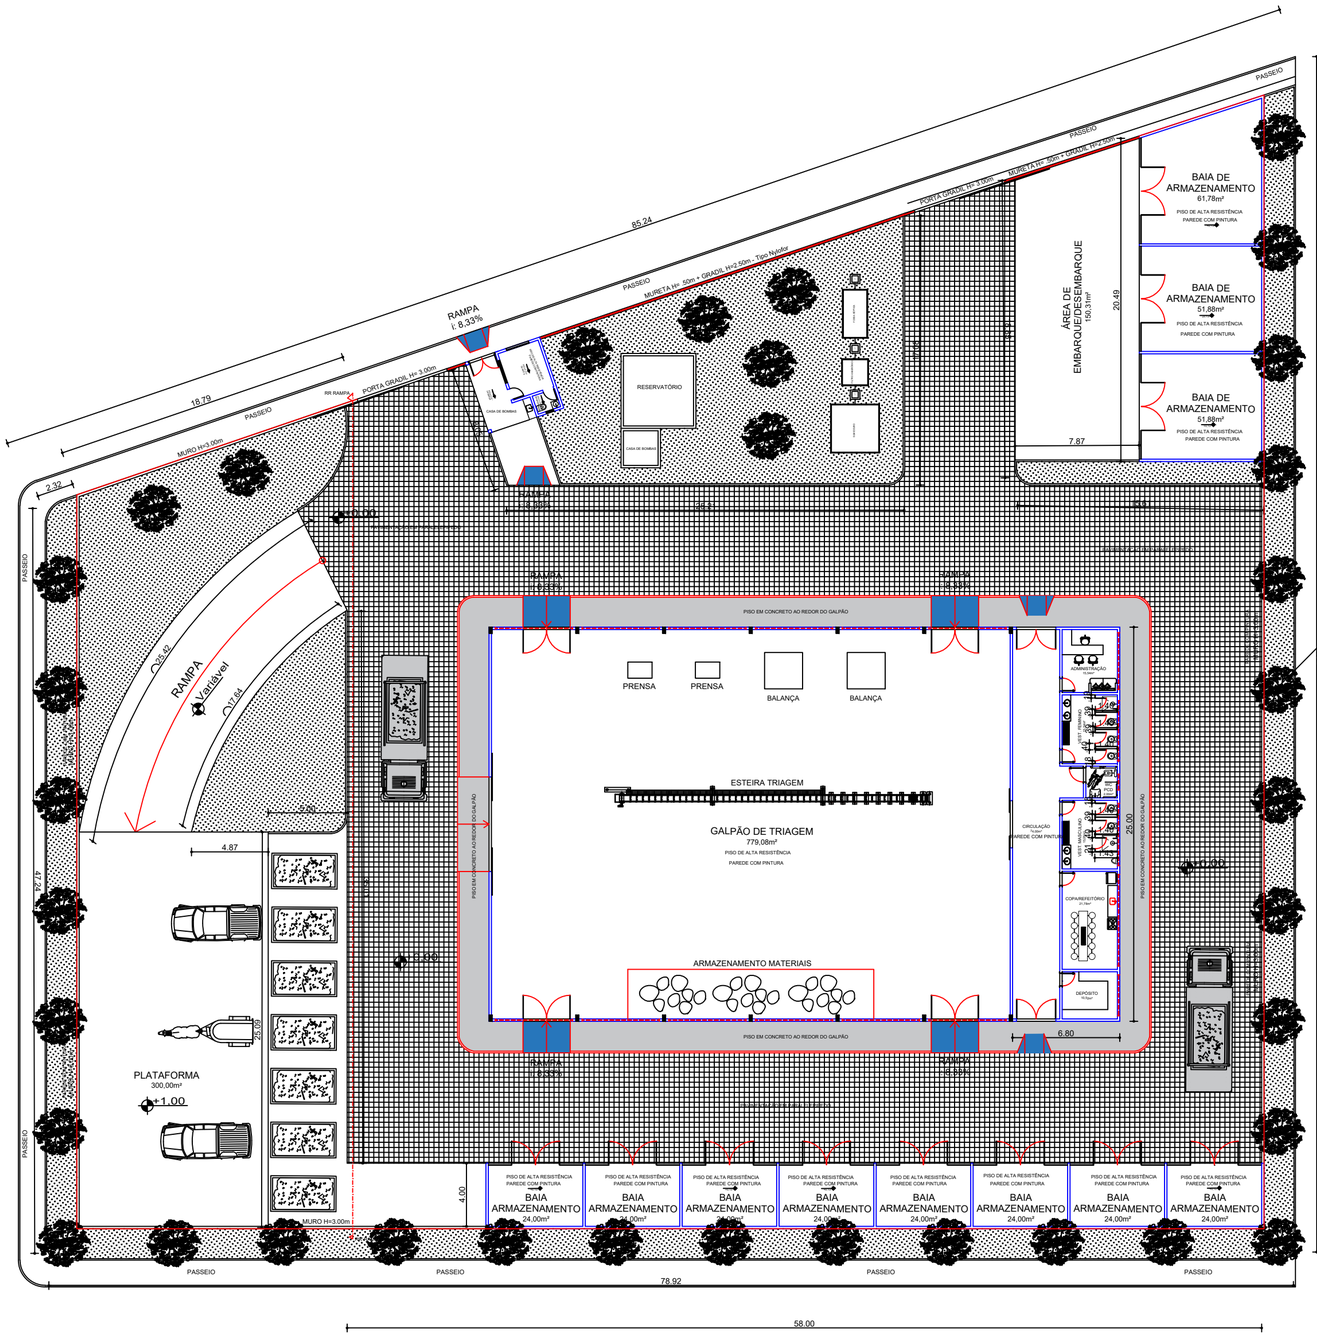

ÁRVORES AO ENTORNO
(EUCALIPTOS)

N
NE
E
SE
S
SW
W
NW

LEGENDA

- ÁREA COM CONCRETO DESEMPOLADO
- ÁREA COM PAVIMENTAÇAO EM PARALELEPIPEDO
- ÁREA COM VEGETAÇÃO TIPO GRAMA (AREA TOTAL = 885,88m²)
- RAMPA DE ACESSIBILIDADE (i= 8,33%)

LEGENDA - PAISAGISMO

- EUCALIPTOS (35 UNIDADES)

01 PLANTA DE LAYOUT - ACESSIBILIDADE - PAISAGISMO
CENTRO DE TRIAGEM DO MUNICÍPIO DE ITABAIANA SERGIPE
ESC.: 1/275

TÉCNICO RESPONSÁVEL:

GOVERNO MUNICIPAL DE ITABAIANA GRANDE
ITABAIANA-SE
SECRETARIA DAS OBRAS, INFRAESTRUTURA,
URBANISMO E DOS SERVIÇOS PÚBLICOS
RUA PEDRO DINIZ GONÇALVEZ, N° 600

PROJETO: CENTRO DE TRIAGEM DO MUNICÍPIO DE ITABAIANA SERGIPE

SITIO: RESIDENCIAL SERAPIÃO ANTÔNIO DE GÓIS I, ESTRADA PARA O POV. ZANGUÊ - BAIRRO SÃO CRISTÓVÃO - ITABAIANA/SE

ADMIN: JOSE PAES DOS SANTOS

SECRETÁRIA: DEILZA DE ASSIS SANTOS

DESENHO: MATHEUS RODRIGUES

DESCRIÇÃO: PLANTA DE LAYOUT - ACESSIBILIDADE - PAISAGISMO

ESCALA: 1/275

DATA: JULHO/2026

PRANCHA: 05/10

A2 (42,00 x 59,40cm)