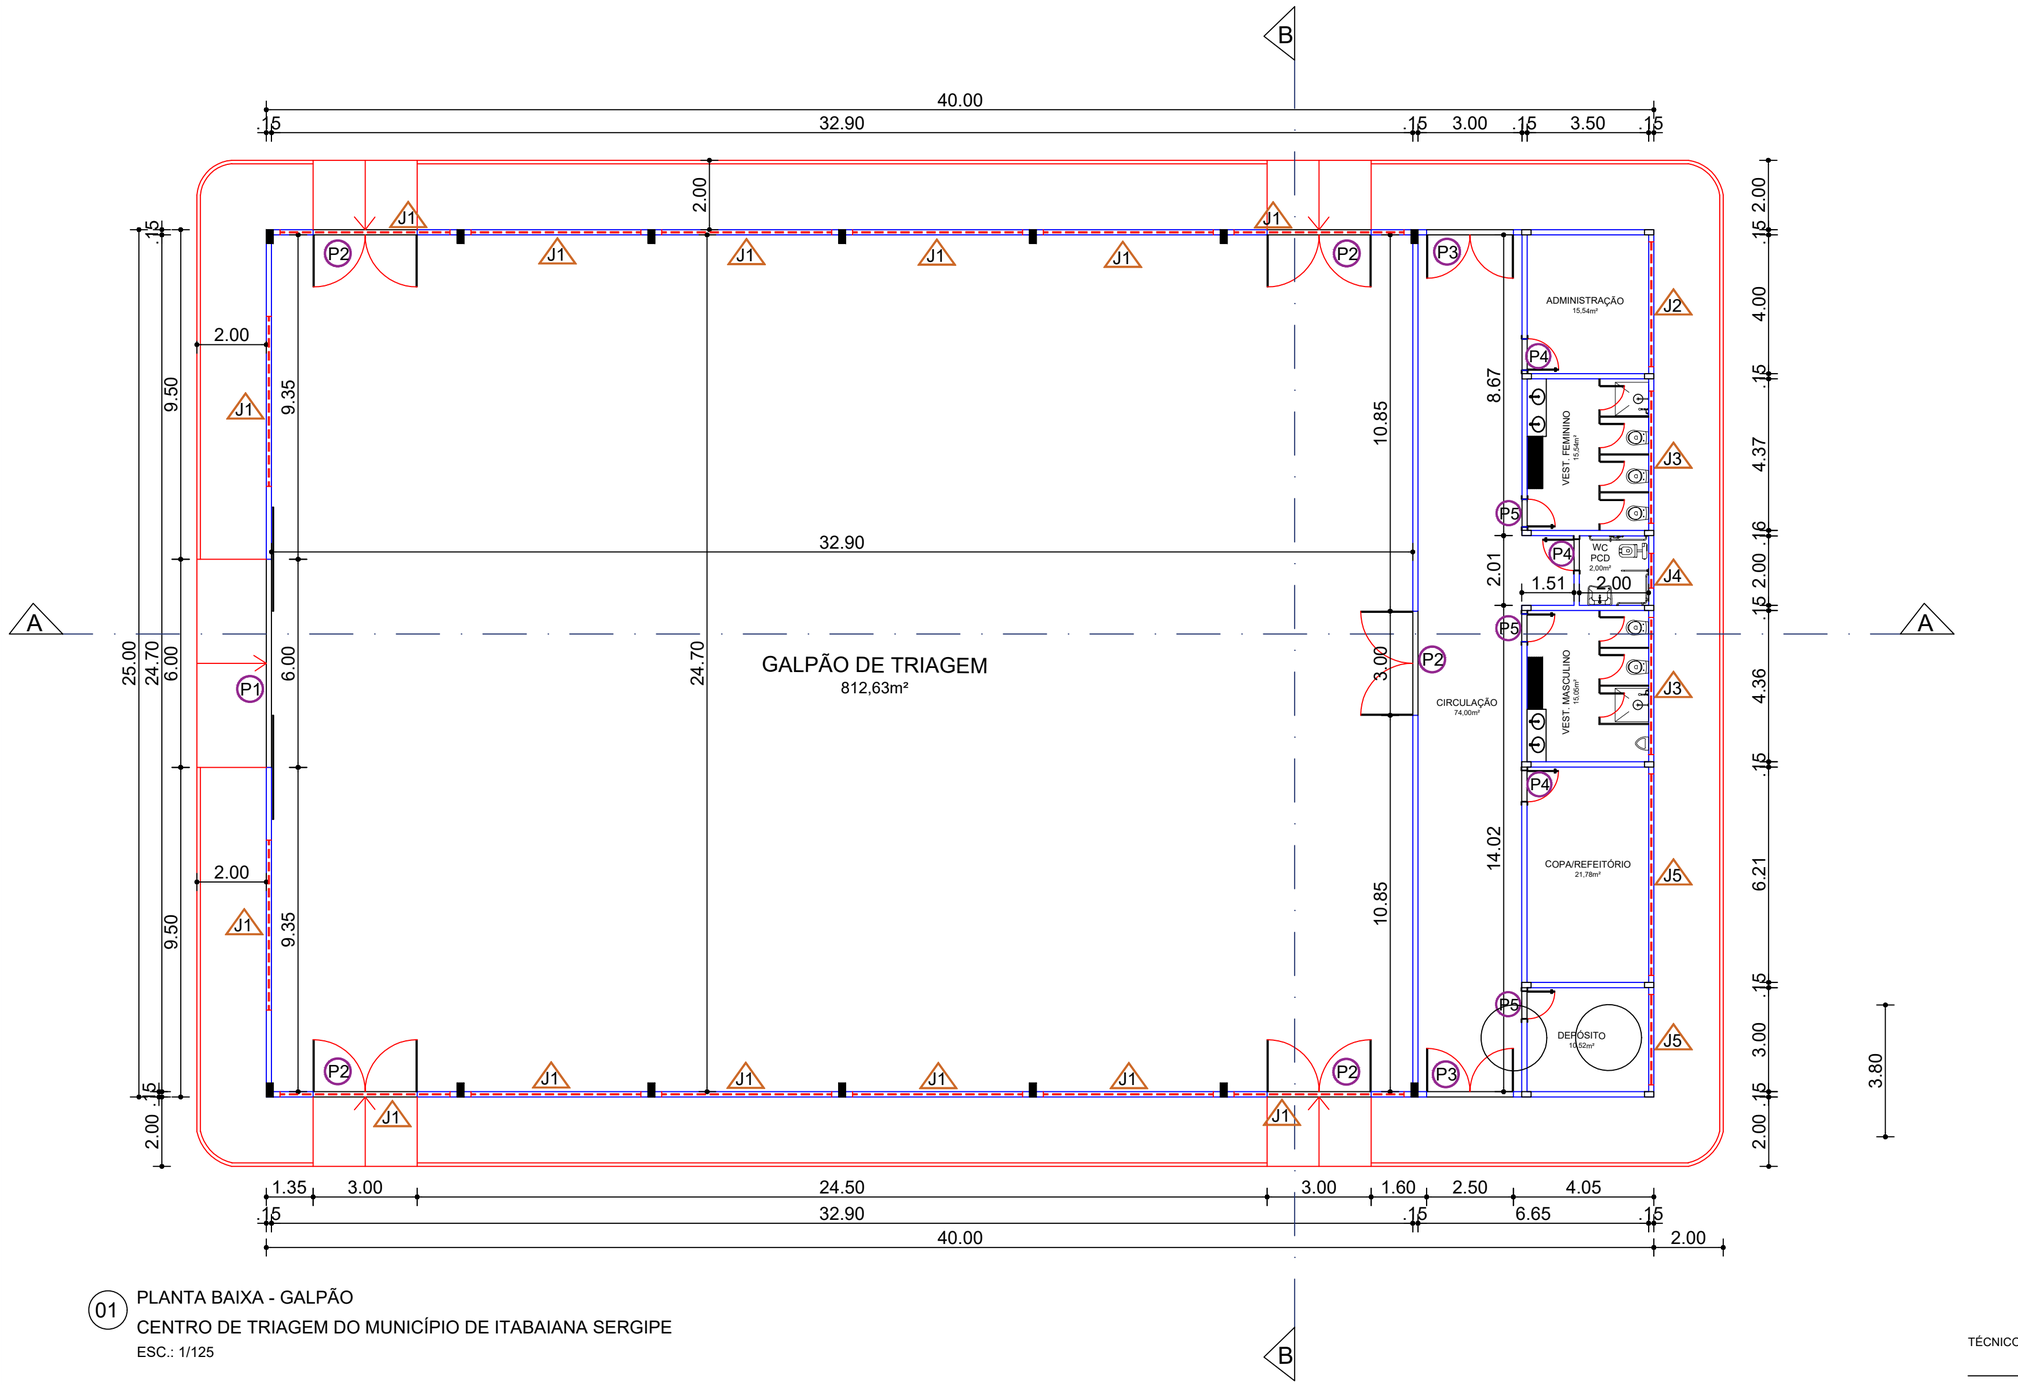

01 PLANTA BAIXA - GALPÃO

CENTRO DE TRIAGEM DO MUNICÍPIO DE ITABAIANA SERGIPE

ESC.: 1/125

TÉCNICO RESPONSÁVEL:

QUADRO DE ESQUADRIAS							
REF.	Dimensões (m)	QUANT.	TIPO	REF.	Dimensões (m)	QUANT.	TIPO
P1	6.00 x 4.50	01	02 FOLHAS DE CORRER METÁLICA	J1	4.90 x 1.00 / 3.00	14	COBOGÓ COR A DEFINIR
P2	3.00 x 2.50	05	02 FOLHAS DE ABRIR METÁLICA	J2	3.60 x .60 / 1.80	01	COBOGÓ COR A DEFINIR
P3	2.50 x 2.30	02	02 FOLHAS DE ABRIR GRADIL METÁLICO	J3	3.95 x .60 / 1.80	02	COBOGÓ COR A DEFINIR
P4	.90 x 2.10	03	01 FOLHA DE ABRIR MADEIRA	J4	1.00 x .60 / 1.80	01	COBOGÓ COR A DEFINIR
P5	.80 x 2.10	03	01 FOLHA DE ABRIR MADEIRA	J5	5.80 x .60 / 1.80	01	COBOGÓ COR A DEFINIR
				J6	2.60 x .60 / 1.80	01	COBOGÓ COR A DEFINIR

GOVERNO MUNICIPAL DE ITABAIANA GRANDE
ITABAIANA-SE
SECRETARIA DAS OBRAS, INFRAESTRUTURA, URBANISMO E DOS SERVIÇOS PÚBLICOS
RUA PEDRO DINIZ GONÇALVEZ, N° 600

PROJETO: CENTRO DE TRIAGEM DO MUNICÍPIO DE ITABAIANA SERGIPE

SITO: RESIDENCIAL SERAPIÃO ANTÔNIO DE GÓIS I, ESTRADA PARA O POV. ZANGUÊ - BAIRRO SÃO CRISTÓVÃO - ITABAIANA/SE

ADMIN: VALMIR DOS SANTOS COSTA

SECRETÁRIA: DEILZA DE ASSIS SANTOS

DESENHO: MATHEUS RODRIGUES

DESCRIÇÃO: PLANTA DE LAYOUT

ESCALA: 1/150

DATA: FEVEREIRO/2026

PRANCHA: 07/09

A2 (42,00 x 59,40cm)