FACHADA

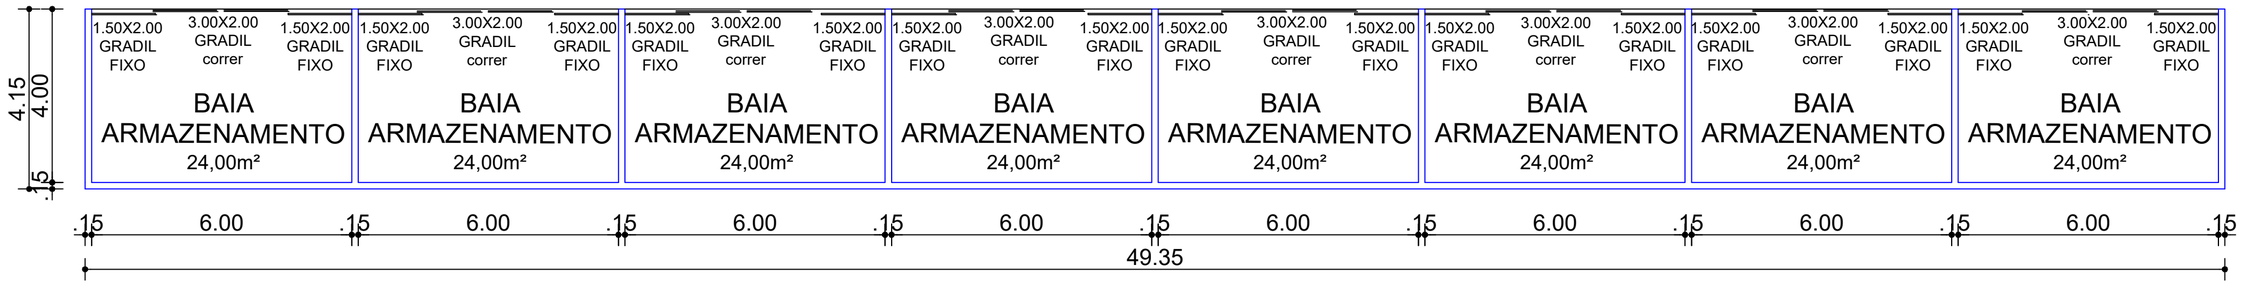

01 PLANTA BAIXA - BAIAS ARMAZENAMENTO
CENTRO DE TRIAGEM DO MUNICÍPIO DE ITABAIANA SERGIPE
ESC.: 1/100

02 FACHADA - BAIAS DE ARMAZENAMENTO
CENTRO DE TRIAGEM DO MUNICÍPIO DE ITABAIANA SERGIPE
ESC.: 1/100

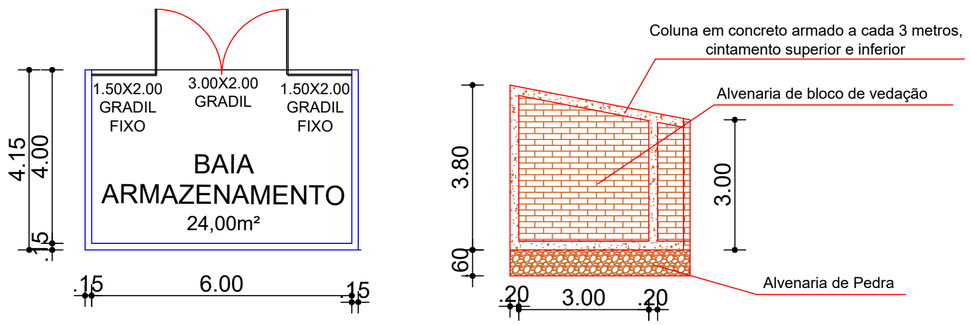

03 PLANTA BAIXA E CORTE DAS BAIAS
CENTRO DE TRIAGEM DO MUNICÍPIO DE ITABAIANA SERGIPE
ESC.: 1/100

TÉCNICO RESPONSÁVEL:

GOVERNO MUNICIPAL DE ITABAIANA GRANDE
ITABAIANA-SE
SECRETARIA DAS OBRAS, INFRAESTRUTURA, URBANISMO E DOS SERVIÇOS PÚBLICOS
RUA PEDRO DINIZ GONÇALVEZ, N° 600

PROJETO: CENTRO DE TRIAGEM DO MUNICÍPIO DE ITABAIANA SERGIPE

SITO: RESIDENCIAL SERAPIÃO ANTÔNIO DE GÓIS I, ESTRADA PARA O POV. ZANGUÊ - BAIRRO SÃO CRISTÓVÃO - ITABAIANA/SE

ADMIN: JOSE PAES DOS SANTOS

SECRETÁRIA: DEILZA DE ASSIS SANTOS

DESENHO: MATHEUS RODRIGUES

DESCRIÇÃO: DETALHAMENTO - BAIAS DE ARMAZENAMENTO

PRANCHA: 09/10

ESCALA: 1/100

DATA: JULHO/2026

A2 (42,00 x 59,40cm)