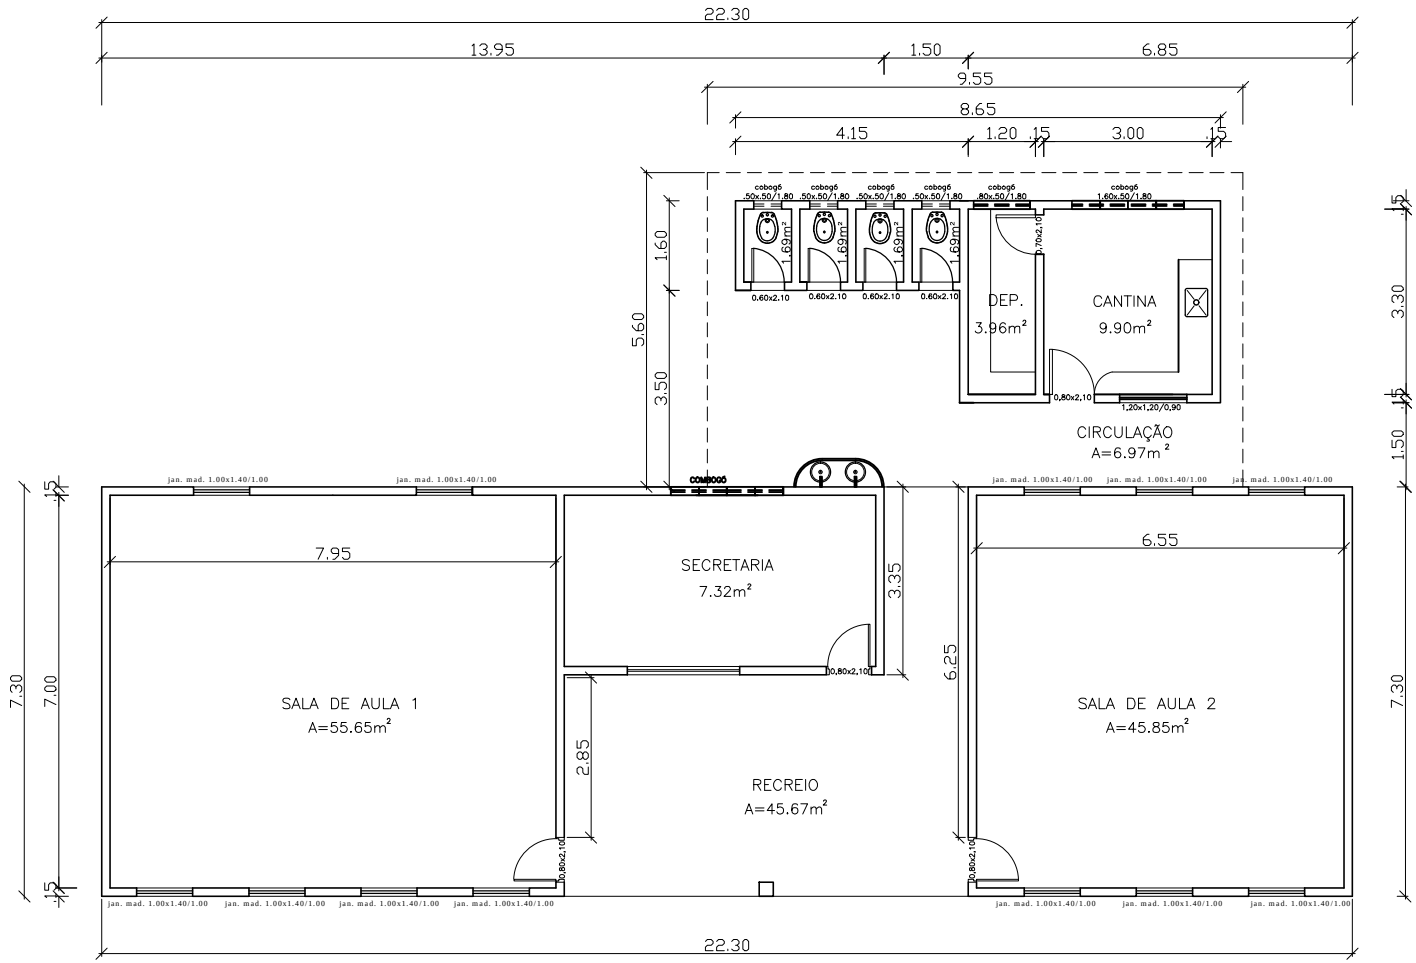

PLANTA BAIXA

ESCALA 1:100

ÁREA TOTAL DO TERRENO 2.963,16m²

ÁREA CONSTRUÍDA 216,27m²

ÁREA LIVRE 2.746,89m²

SECRETARIA DAS OBRAS E DOS SERVIÇOS PÚBLICOS

PROJETO: ESCOLA MUNICIPAL ARTUR BARBOSA DE GÓIS

SITIO: POVOADO CAJUEIRO

ADMIN: VALMIR DOS SANTOS COSTA

SECRETÁRIO: DEILZA DE ASSIS SANTOS

DATA: NOVEMBRO/2019

DESENHO: PLANTA BAIXA - REFORMA

ESCALA: 1:125

02.
03