


01 VISTA MURO FACHADA  
GINÁSIO POLIESPORTIVO CENTRO DE INICIAÇÃO AO ESPORTE  
ESC.: 1/125



02 VISTA MURO LATERAL DIREITA  
GINÁSIO POLIESPORTIVO CENTRO DE INICIAÇÃO AO ESPORTE  
ESC.: 1/125

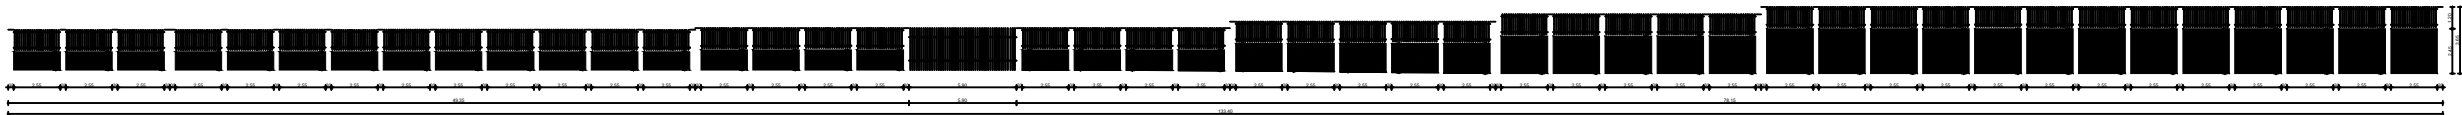

03 VISTA MURO LATERAL ESQUERDA  
GINÁSIO POLIESPORTIVO CENTRO DE INICIAÇÃO AO ESPORTE  
ESC.: 1/125



04 VISTA MURO FUNDO  
GINÁSIO POLIESPORTIVO CENTRO DE INICIAÇÃO AO ESPORTE  
ESC.: 1/125

TÉCNICO RESPONSÁVEL: \_\_\_\_\_



GOVERNO MUNICIPAL DE ITABAIANA GRANDE  
ITABAIANA-SE  
SECRETARIA DAS OBRAS, INFRAESTRUTURA,  
URBANISMO E DOS SERVIÇOS PÚBLICOS  
RUA PEDRO DINIZ GONÇALVES, N° 600

PROJETO: GINÁSIO POLIESPORTIVO CENTRO DE INICIAÇÃO AO ESPORTE  
SITO: R. Toca Pai - Dr. José Milton Machado, Itabaiana - SE, 49506-606

ADMIN: JOSÉ PAES DOS SANTOS

SECRETÁRIA: DEILZA DE ASSIS SANTOS

DESENHO: MARIA ISABELLA

DESCRIÇÃO: VISTA MUROS

ESCALA: 1/125

DATA: NOVEMBRO/2025

PRANCHA:  
06/09