



## Detalhamento do Pergolado

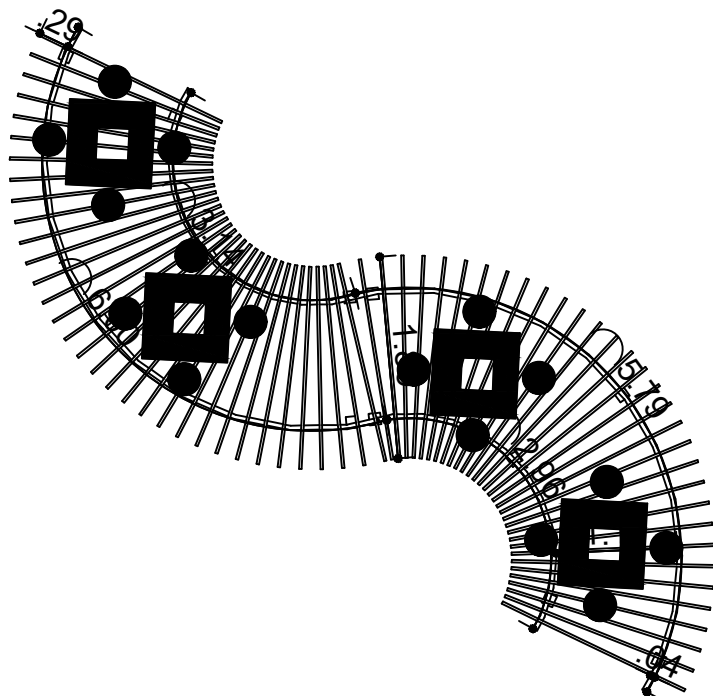

h=2,90m

## Detalhamento Mesa

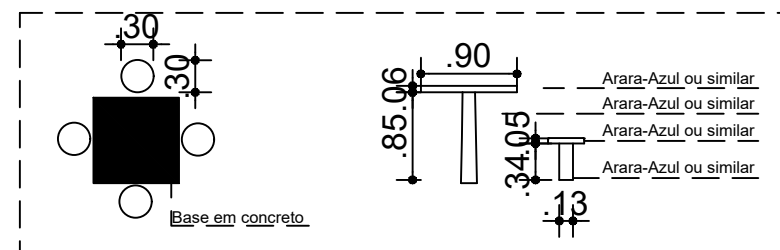

10

DETALHAMENTOS

CONSTRUÇÃO DE PRAÇA NO BAIRRO MIGUEL TELES



SECRETARIA DE OBRAS,  
URBANISMO, INFRAESTRUTURA  
E DOS SERVIÇOS PÚBLICOS

Rua Pedro Diniz Gonçalves, 600  
Serrano, Itabaiana/SE, 49503-105

obras@itabaiana.se.gov.br

PROJETO: CONSTRUÇÃO DE PRAÇA NO BAIRRO MIGUEL TELES

SITO: BAIRRO MIGUEL TELES DE MENDONÇA, ITABAIANA/SE

ADMIN: VALMIR DOS SANTOS COSTA

SECRETÁRIA: DEILZA DE ASSIS SANTOS

DESENHO: MIKAELY SILVA

DESCRIÇÃO: DETALHAMENTO MARCO INAUGURAL

ESCALA:  
1/25

DATA:  
FEVEREIRO/2026

PRANCHA:  
10/11