


VISTA BB

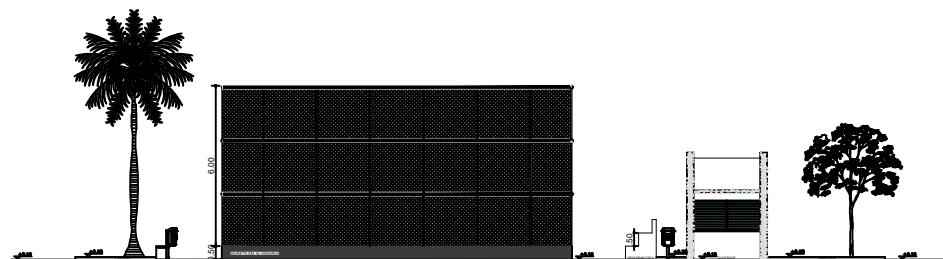

VISTA AA

TÉCNICO RESPONSÁVEL

07

VISTAS  
CONSTRUÇÃO DE PRAÇA NO BAIRRO MIGUEL TELES  
ESC.: 1/200

**PREFEITURA DE ITABAIANA**  
FORTE COMO SEU POVO

**SECRETARIA DAS OBRAS,  
DE URBANISMO, DE INFRAESTRUTURA,  
DOS SERVIÇOS PÚBLICOS E DE  
HABITAÇÃO**

Rua Pedro Diniz Gonçalves, 600  
Serrano, Itabaiana/SE, 49503-105

[obras@itabaiana.se.gov.br](mailto:obras@itabaiana.se.gov.br)

PROJETO: CONSTRUÇÃO DE PRAÇA NO BAIRRO MIGUEL TELES  
SITO: BAIRRO MIGUEL TELES DE MENDONÇA, ITABAIANA/SERGIPE

ADMIN: VALMIR DOS SANTOS COSTA  
SECRETÁRIA: DEILZA DE ASSIS SANTOS

DESENHO: MIKAELY SILVA

DESCRIÇÃO: VISTAS

ESCALA: 1/200

DATA: FEVEREIRO / 2026

PRANCHA:  
07/11