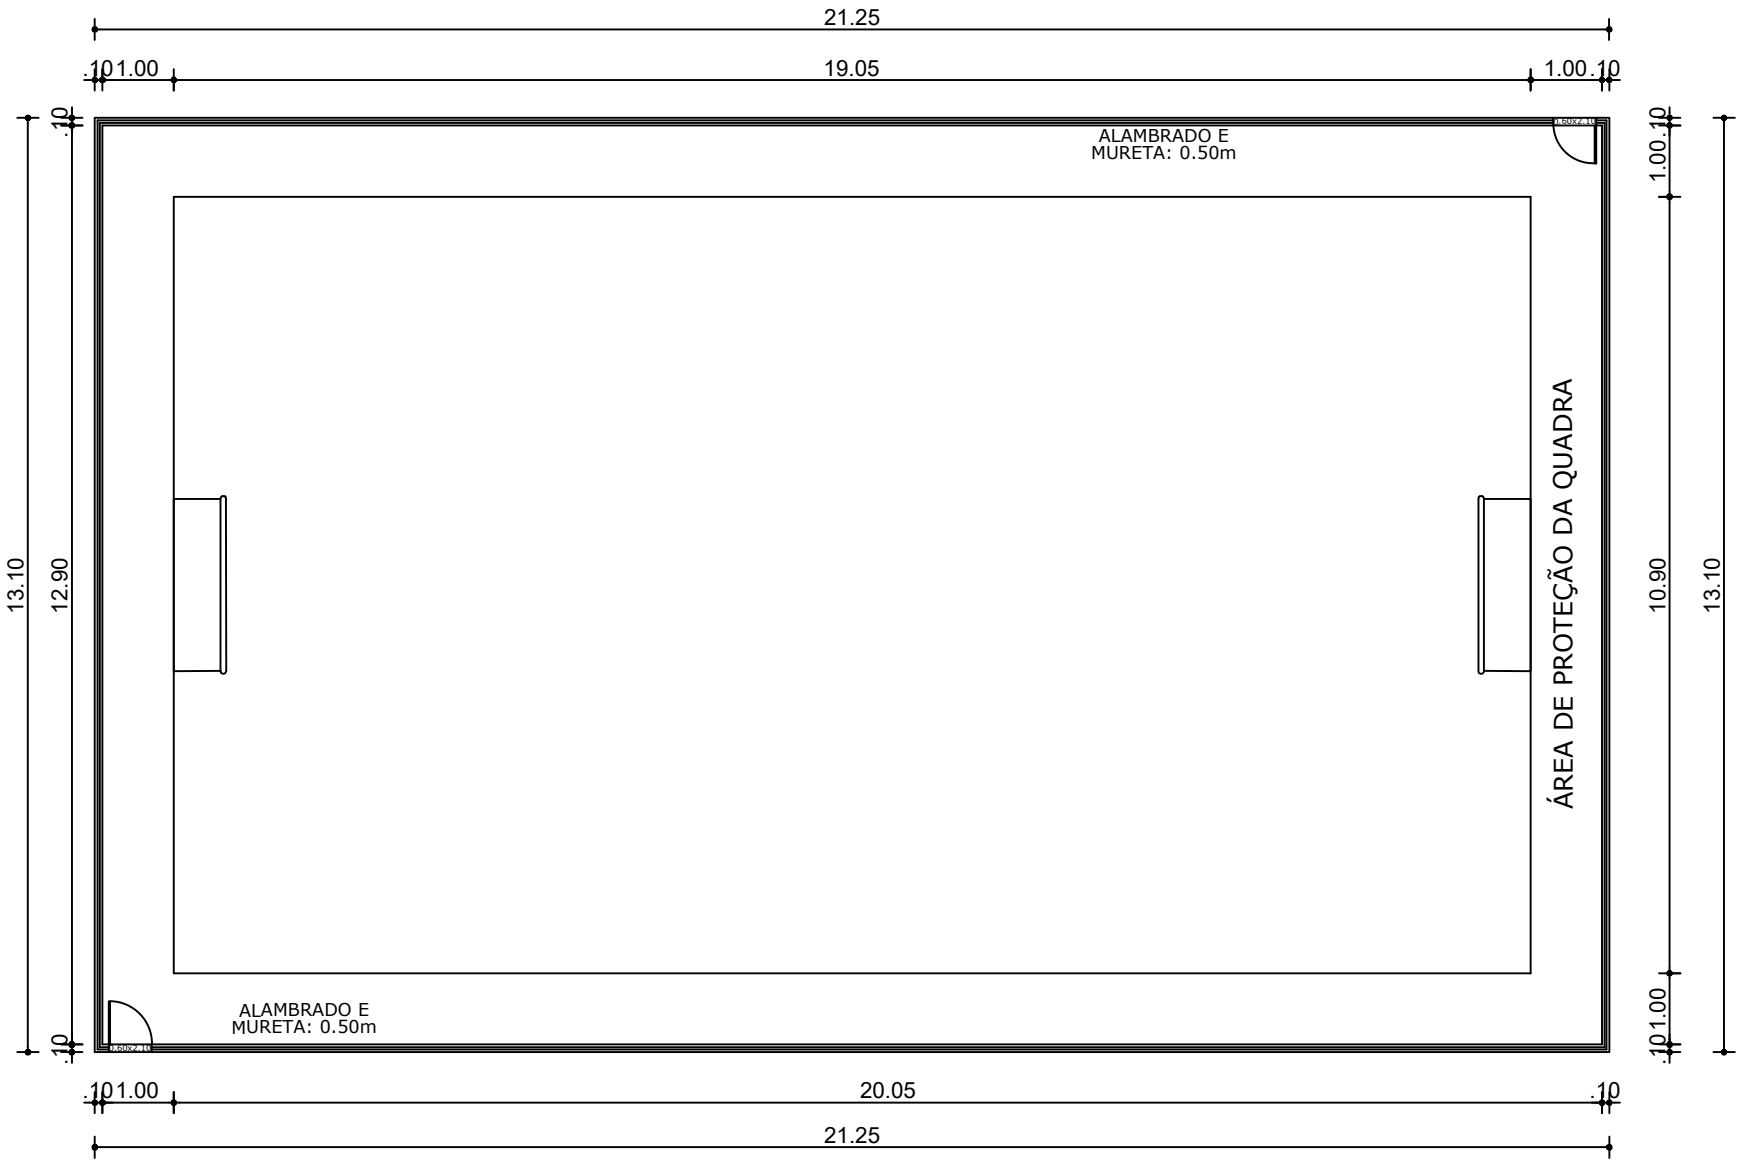

08 DETALHAMENTO QUADRA DE AREIA

CONSTRUÇÃO DE PRAÇA NO BAIRRO MIGUEL TELES

ESC.: 1/75

PREFEITURA DE ITABAIANA
FORTE COMO SEU POVO
SECRETARIA DAS OBRAS, DE URBANISMO, DE INFRAESTRUTURA, DOS SERVIÇOS PÚBLICOS E DE HABITAÇÃO
Rua Pedro Diniz Gonçalves, 600
Serrano, Itabaiana/SE, 49503-105
obras@itabaiana.se.gov.br

PROJETO: CONSTRUÇÃO DE PRAÇA NO BAIRRO MIGUEL TELES

SITO: BAIRRO MIGUEL TELES DE MENDONÇA, ITABAIANA/SE

ADMIN: VALMIR DOS SANTOS COSTA

SECRETÁRIA: DEILZA DE ASSIS SANTOS

DESENHO: MIKAELY SILVA

DESCRIÇÃO: DETALHAMENTO QUADRA DE AREIA

PRANCHA: 08/11

ESCALA: 1/75

DATA: FEVEREIRO/2026

A3 (29,70 x 42,00cm)