



01 VISTA FRONTAL

OBSERVAÇÃO:


CONFERIR MEDIDAS DE CADA BANCO EM PLANTA

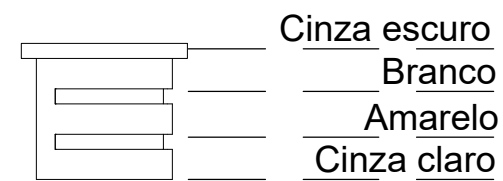


02 VISTA LATERAL DIREITA

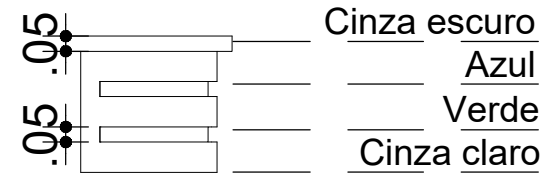

03 VISTA LATERAL ESQUERDA

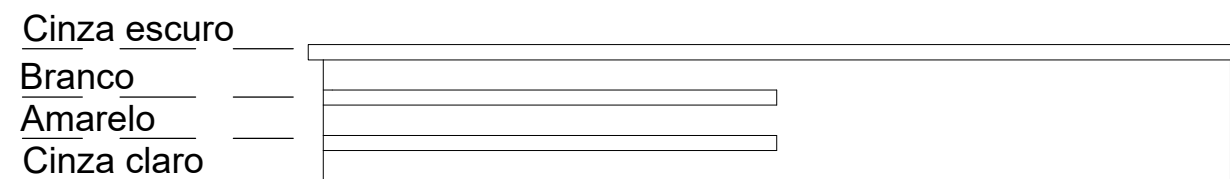

04 VISTA POSTERIOR

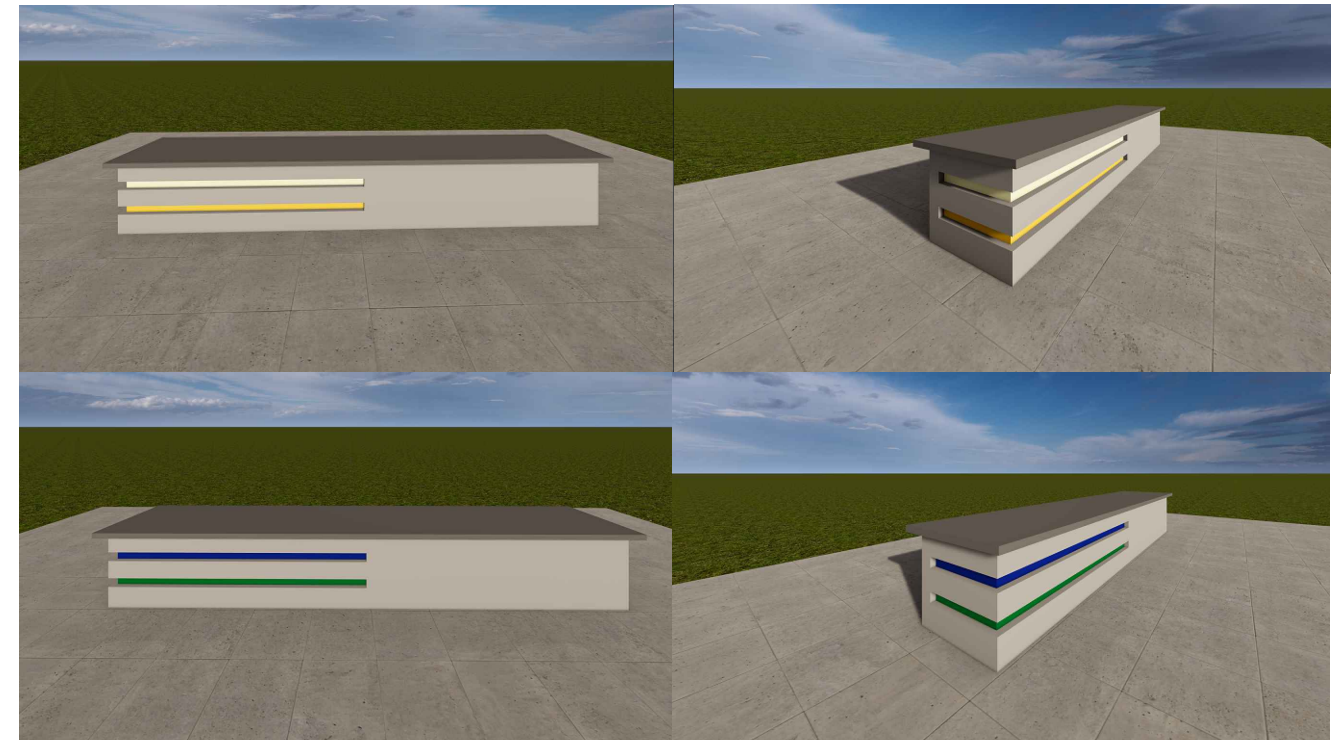

10 DETALHAMENTO BANCO
REVITALIZAÇÃO PRAÇA JOSÉ FRANCISCO DE MENDONÇA



SECRETARIA DE OBRAS,
URBANISMO, INFRAESTRUTURA
E DOS SERVIÇOS PÚBLICOS

Rua Pedro Diniz Gonçalves, 600
Serrano, Itabaiana/SE, 49503-105

✉ obras@itabaiana.se.gov.br

PROJETO: MARCO INAUGURAL

SITO: ITABAIANA/SE

ADMIN: VALMIR DOS SANTOS COSTA

SECRETÁRIA: DEILZA DE ASSIS SANTOS

DESENHO: MIKAELY SILVA

DESCRIÇÃO: DETALHAMENTO BANCO

ESCALA:
1/25

DATA:
OUTUBRO/2025

PRANCHA:
10/13