





01 APARELHO 01

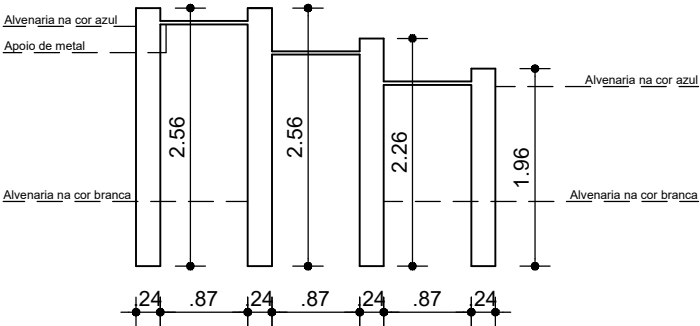


02 APARELHO 02

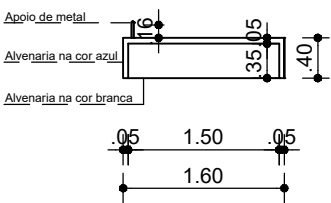

03 APARELHO 03

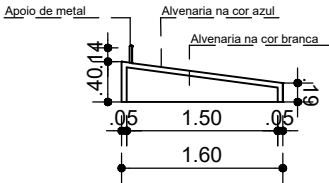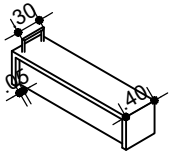

04 APARELHO 04

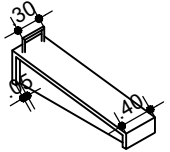

TÉCNICO RESPONSÁVEL:

12 DETALHAMENTO APARELHOS DE GINÁSTICA
REVITALIZAÇÃO PRAÇA JOSÉ FRANCISCO DE MENDONÇA
ESC.: 1/75


PREFEITURA DE
ITABAIANA
FORTE COMO SEU POVO
**SECRETARIA DE OBRAS,
URBANISMO, INFRAESTRUTURA
E DOS SERVIÇOS PÚBLICOS**
Rua Pedro Diniz Gonçalves, 600
Serrano, Itabaiana/SE, 49503-105
 obras@itabaiana.se.gov.br

PROJETO: REVITALIZAÇÃO PRAÇA JOSÉ FRANCISCO DE MENDONÇA	
SITO: ROTARY CLUB, ITABAIANA/SERGIPE	
ADMIN: VALMIR DOS SANTOS COSTA	
SECRETÁRIA: DEILZA DE ASSIS SANTOS	
DESENHO: MIKAELY SILVA	
DESCRIÇÃO: DETALHAMENTO APARELHOS DE GINÁSTICA	
ESCALA: 1/75	DATA: OUTUBRO/ 2025
PRANCHA: 12/13	