




01 VISTA LATERAL ESQUERDA
MARCO INAUGURAL
ESC.: 1/25

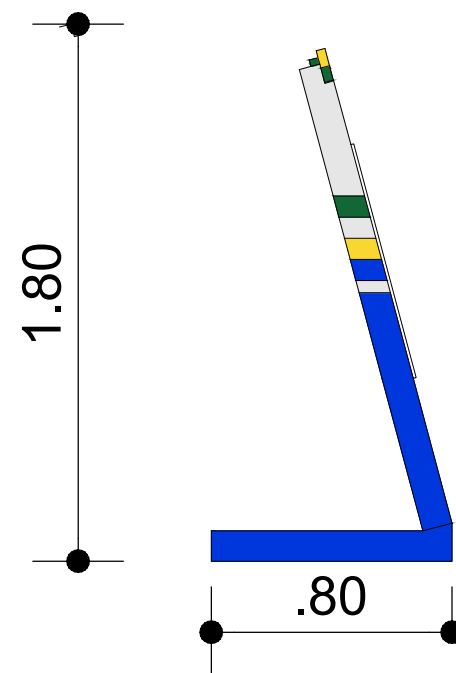


02 VISTA FRONTAL
MARCO INAUGURAL
ESC.: 1/25

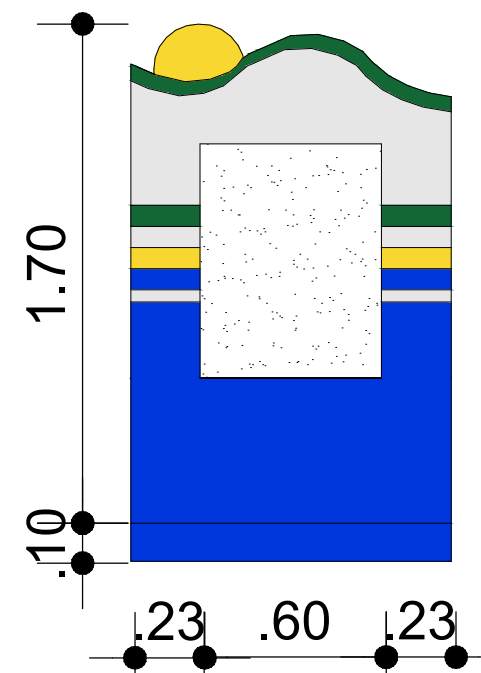

03 VISTA LATERAL DIREITA
MARCO INAUGURAL
ESC.: 1/25

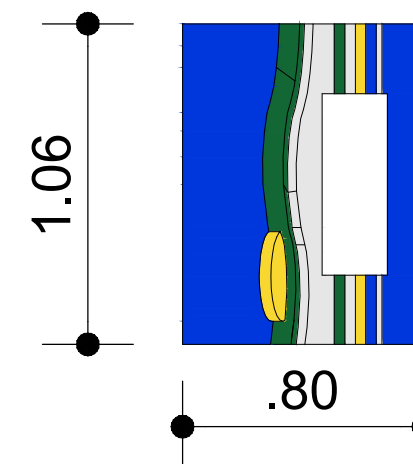

04 VISTA ACIMA
MARCO INAUGURAL
ESC.: 1/25

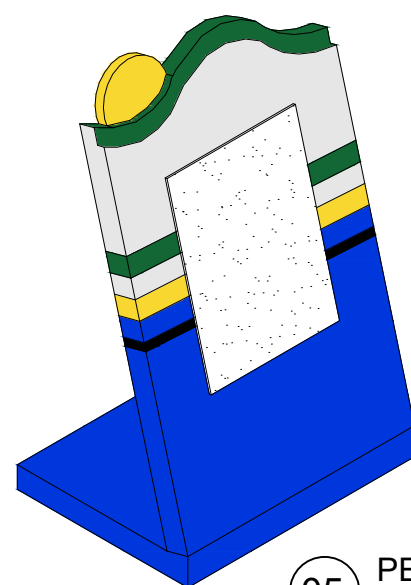

05 PERSPECTIVA
MARCO INAUGURAL
ESC.: 1/25

LEGENDA

- PINTURA NA COR AZUL
ARARA PADRÃO PREFEITURA
- PINTURA NA COR VERDE
PADRÃO BANDEIRA MUNICIPAL
- PINTURA NA COR AMARELA
PADRÃO BANDEIRA MUNICIPAL
- PINTURA NA COR BRANCA

11 DETALHAMENTO MARCO INAUGURAL REVITALIZAÇÃO PRAÇA JOSÉ FRANCISCO DE MENDONÇA



SECRETARIA DE OBRAS,
URBANISMO, INFRAESTRUTURA
E DOS SERVIÇOS PÚBLICOS

Rua Pedro Diniz Gonçalves, 600
Serrano, Itabaiana/SE, 49503-105

obras@itabaiana.se.gov.br

PROJETO: MARCO INAUGURAL

SITO: ITABAIANA/SE

ADMIN: VALMIR DOS SANTOS COSTA

SECRETÁRIA: DEILZA DE ASSIS SANTOS

DESENHO: MIKAELY SILVA

DESCRIÇÃO: DETALHAMENTO MARCO INAUGURAL

ESCALA:
1/25

DATA:
OUTUBRO/2025

PRANCHA:
11/13