




CONFIGURAÇÃO P/ PLOTAGEM		
Nº DA COR	Nº DA PENAL	ESP.
1	7	0,90
2	7	0,10
3	7	0,40
4	7	0,70
5	7	0,50
6	7	0,20
7	7	0,25
10	10	0,20
20	1	0,20
21	7	0,15
30	7	0,30
32	32	0,25
40	40	0,17
41	41	0,17
42	7	0,80
50	2	0,20
60	60	0,17
100	3	0,10
130	4	0,70
140	140	0,17
150	5	0,10
160	160	0,70
170	5	0,50
240	240	0,70
252	252	0,20
253	253	0,20
ESQ. P/ PLOTAR 1=100		
Nº DO ARQUIVO: TABELA022.dwg		
JAMSON 15/12/2015		

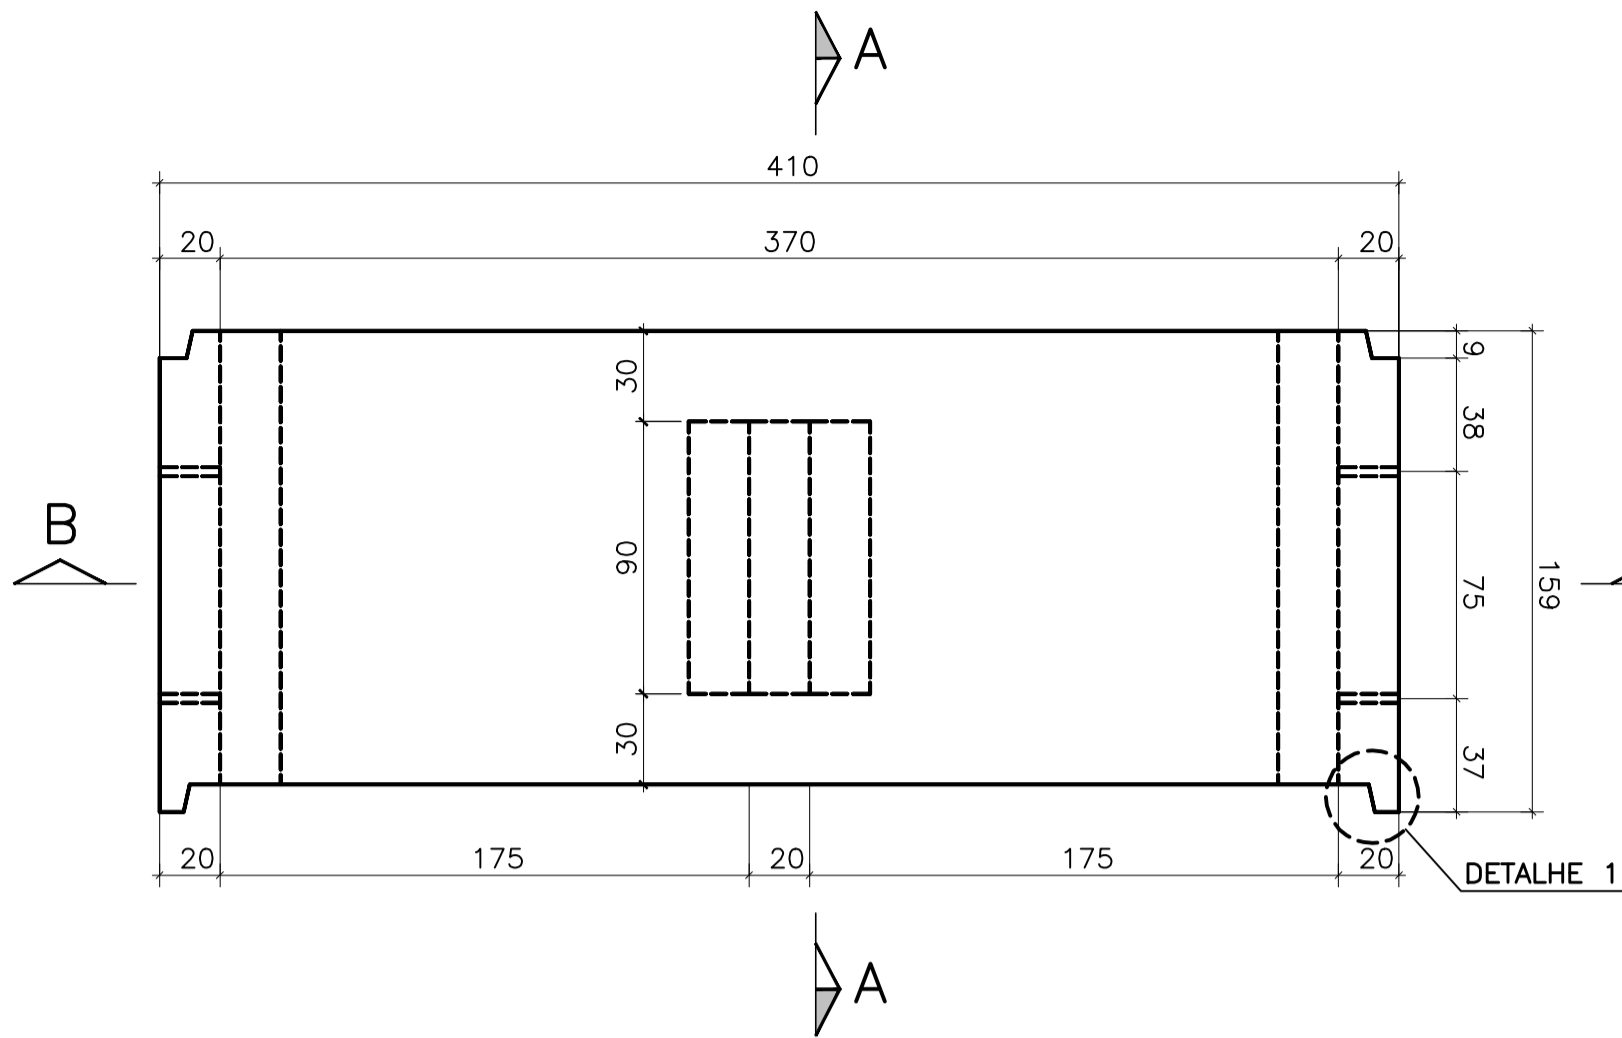

VISTA SUPERIOR
ESC.: 1:25

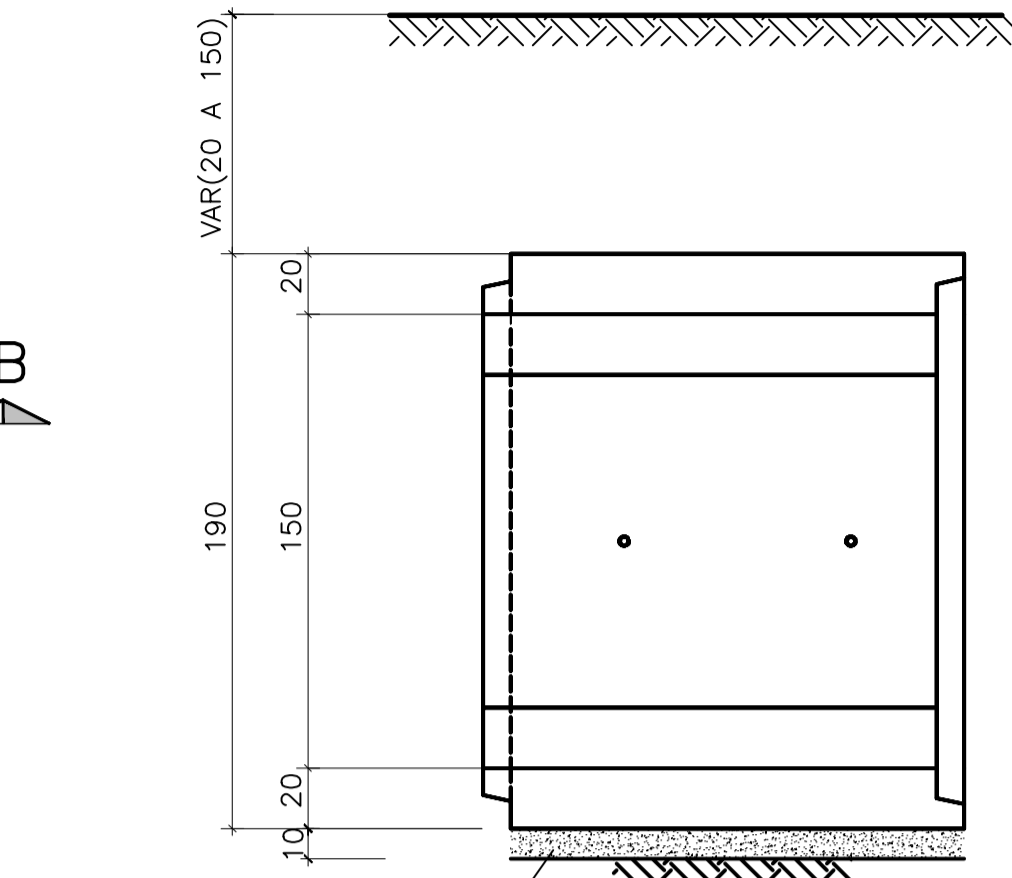


CORTE A-A
ESC.: 1:25

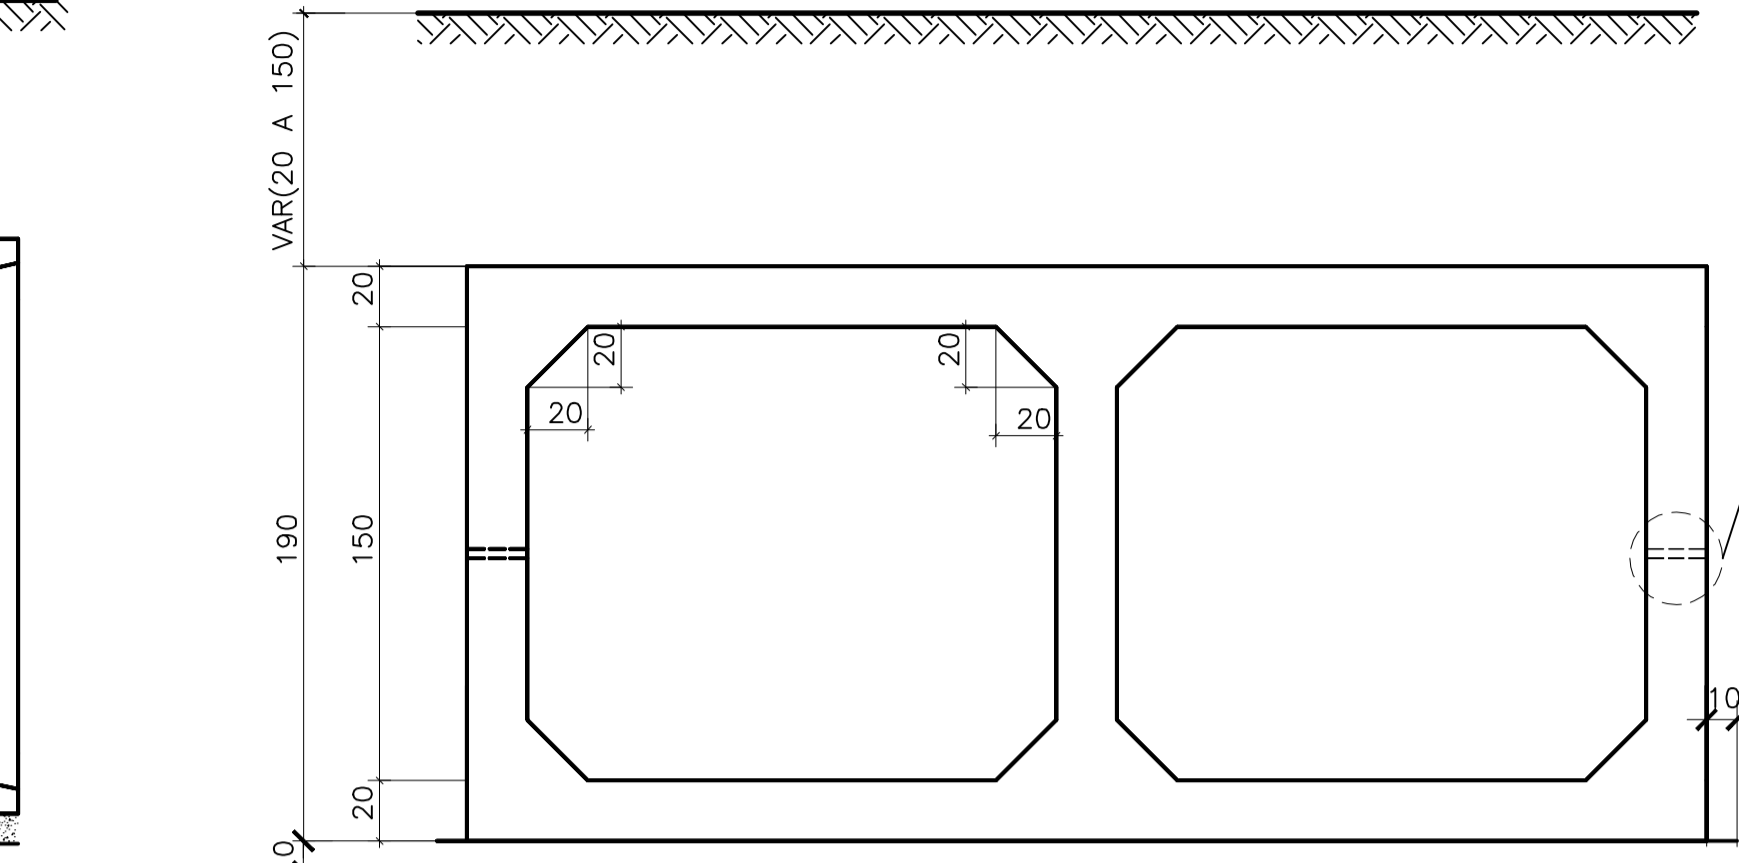

CORTE B-B
ESC.: 1:25

FUROS LATERAIS PARA
IÇAMENTO. VEDAR COM ARGAMASSA APÓS
MONTAGEM Ø30 mm

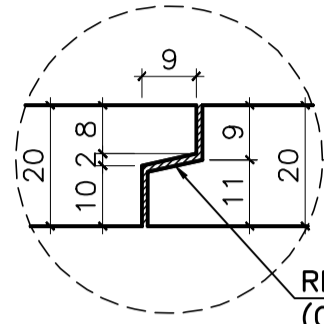


REJUNTE COM GRAUTE fck ≥ 25MPa
(CIMENTO, AREIA GROSSA E ADITIVO)

DETALHE 1
ESC.: 1:12.5

LISTA DE FERROS				
N	Ø	QUANT.	C.UNIT.(cm)	C.TOT.(m)
1	8	28	415	116.2
2	8	20	195	39.0
3	8	48	81	38.8
4	8	8	140	11.2
5	8	2	380	7.6
6	8	2	160	3.2
7	10	24	635	152.4
8	8	140	150	210.0
9	8	8	81	6.4
10	8	12	181	21.7
11	8	16	98	15.6


RESUMO AÇO CA-50		
Bit (mm)	C.Tot.(m)	P.Tot.(kg)
8	469.96	188
10	152.40	96
Total:		284

ARMADURA

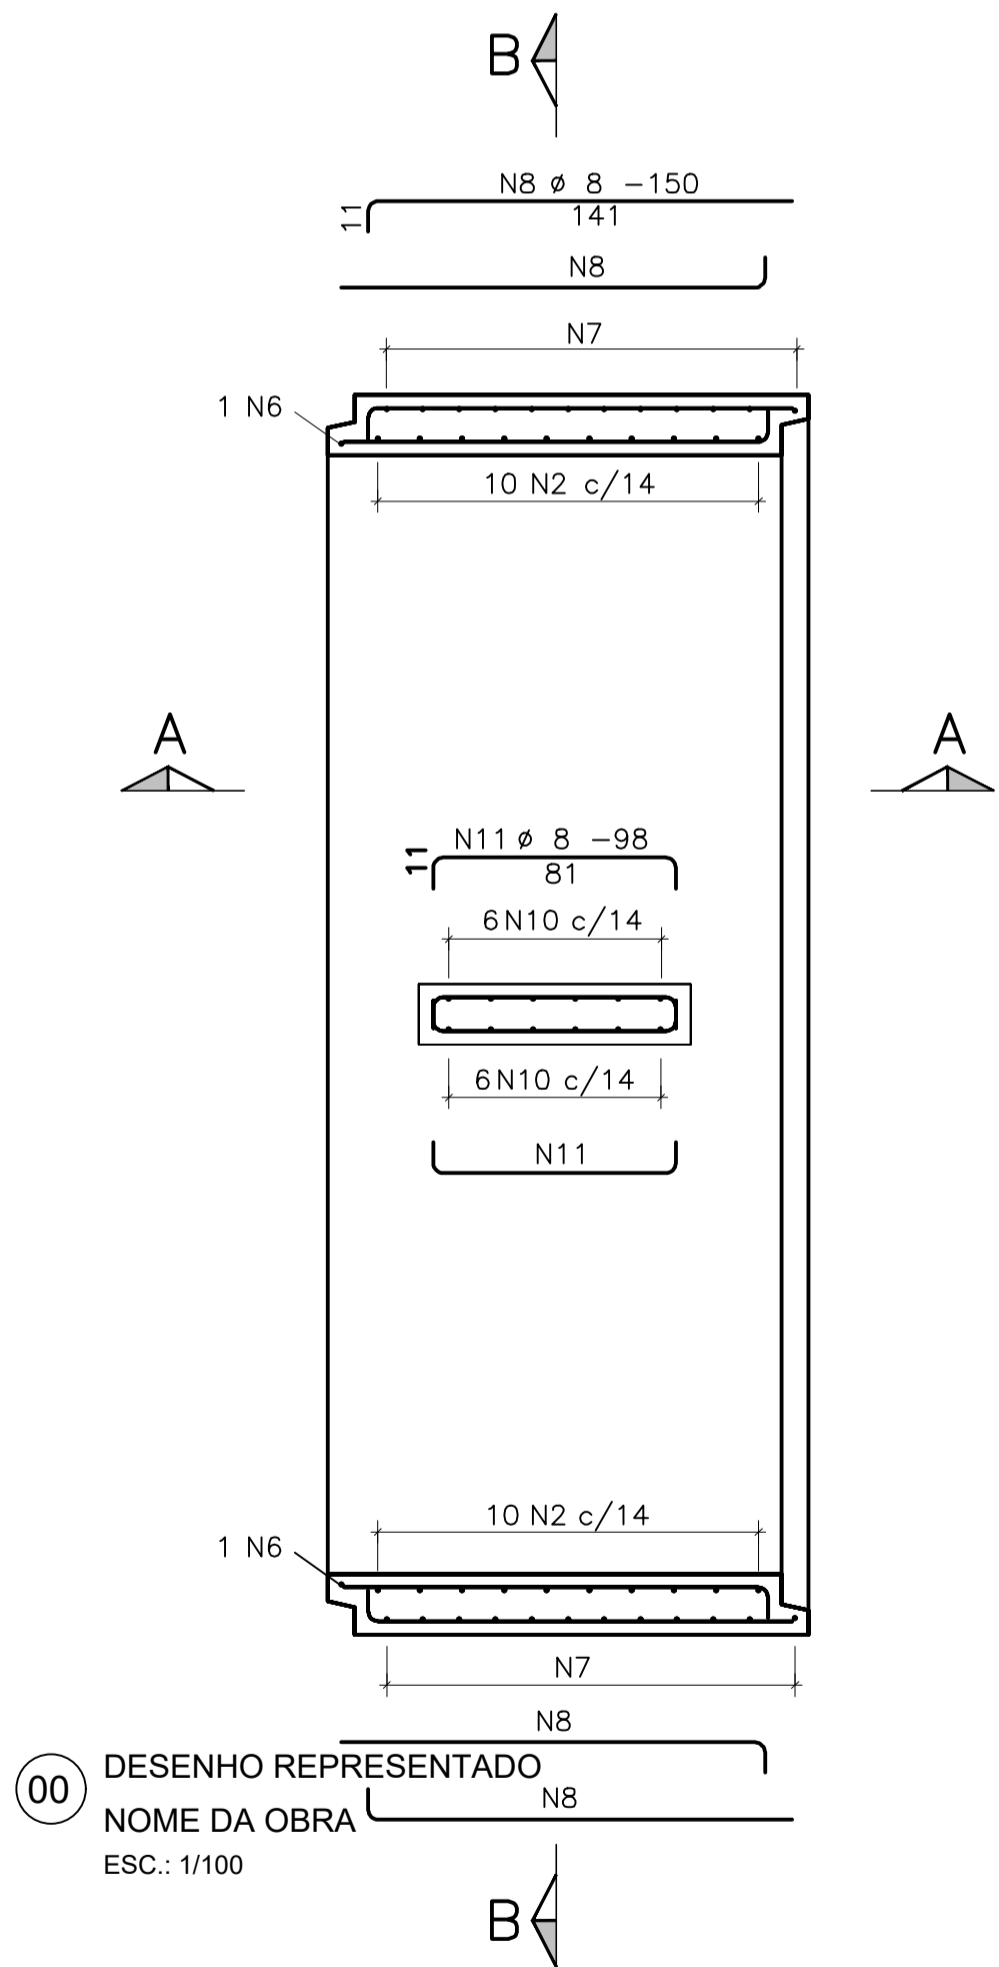


00 DESENHO REPRESENTADO
NOME DA OBRA
ESC.: 1/100

PAREDES - PLANTA
ESC.: 1:25

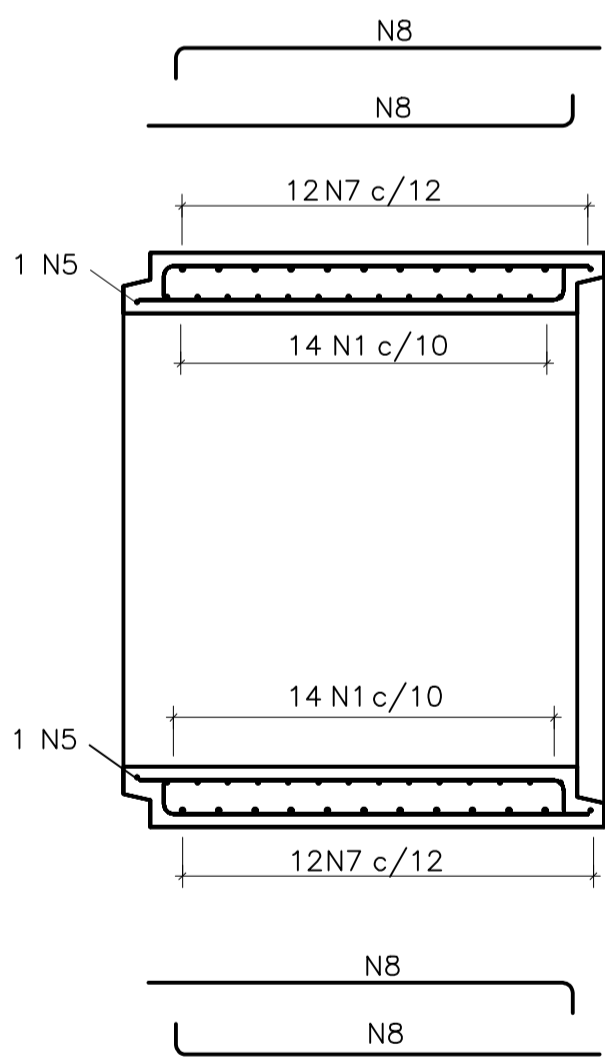

CORTE A-A
ESC.: 1:25

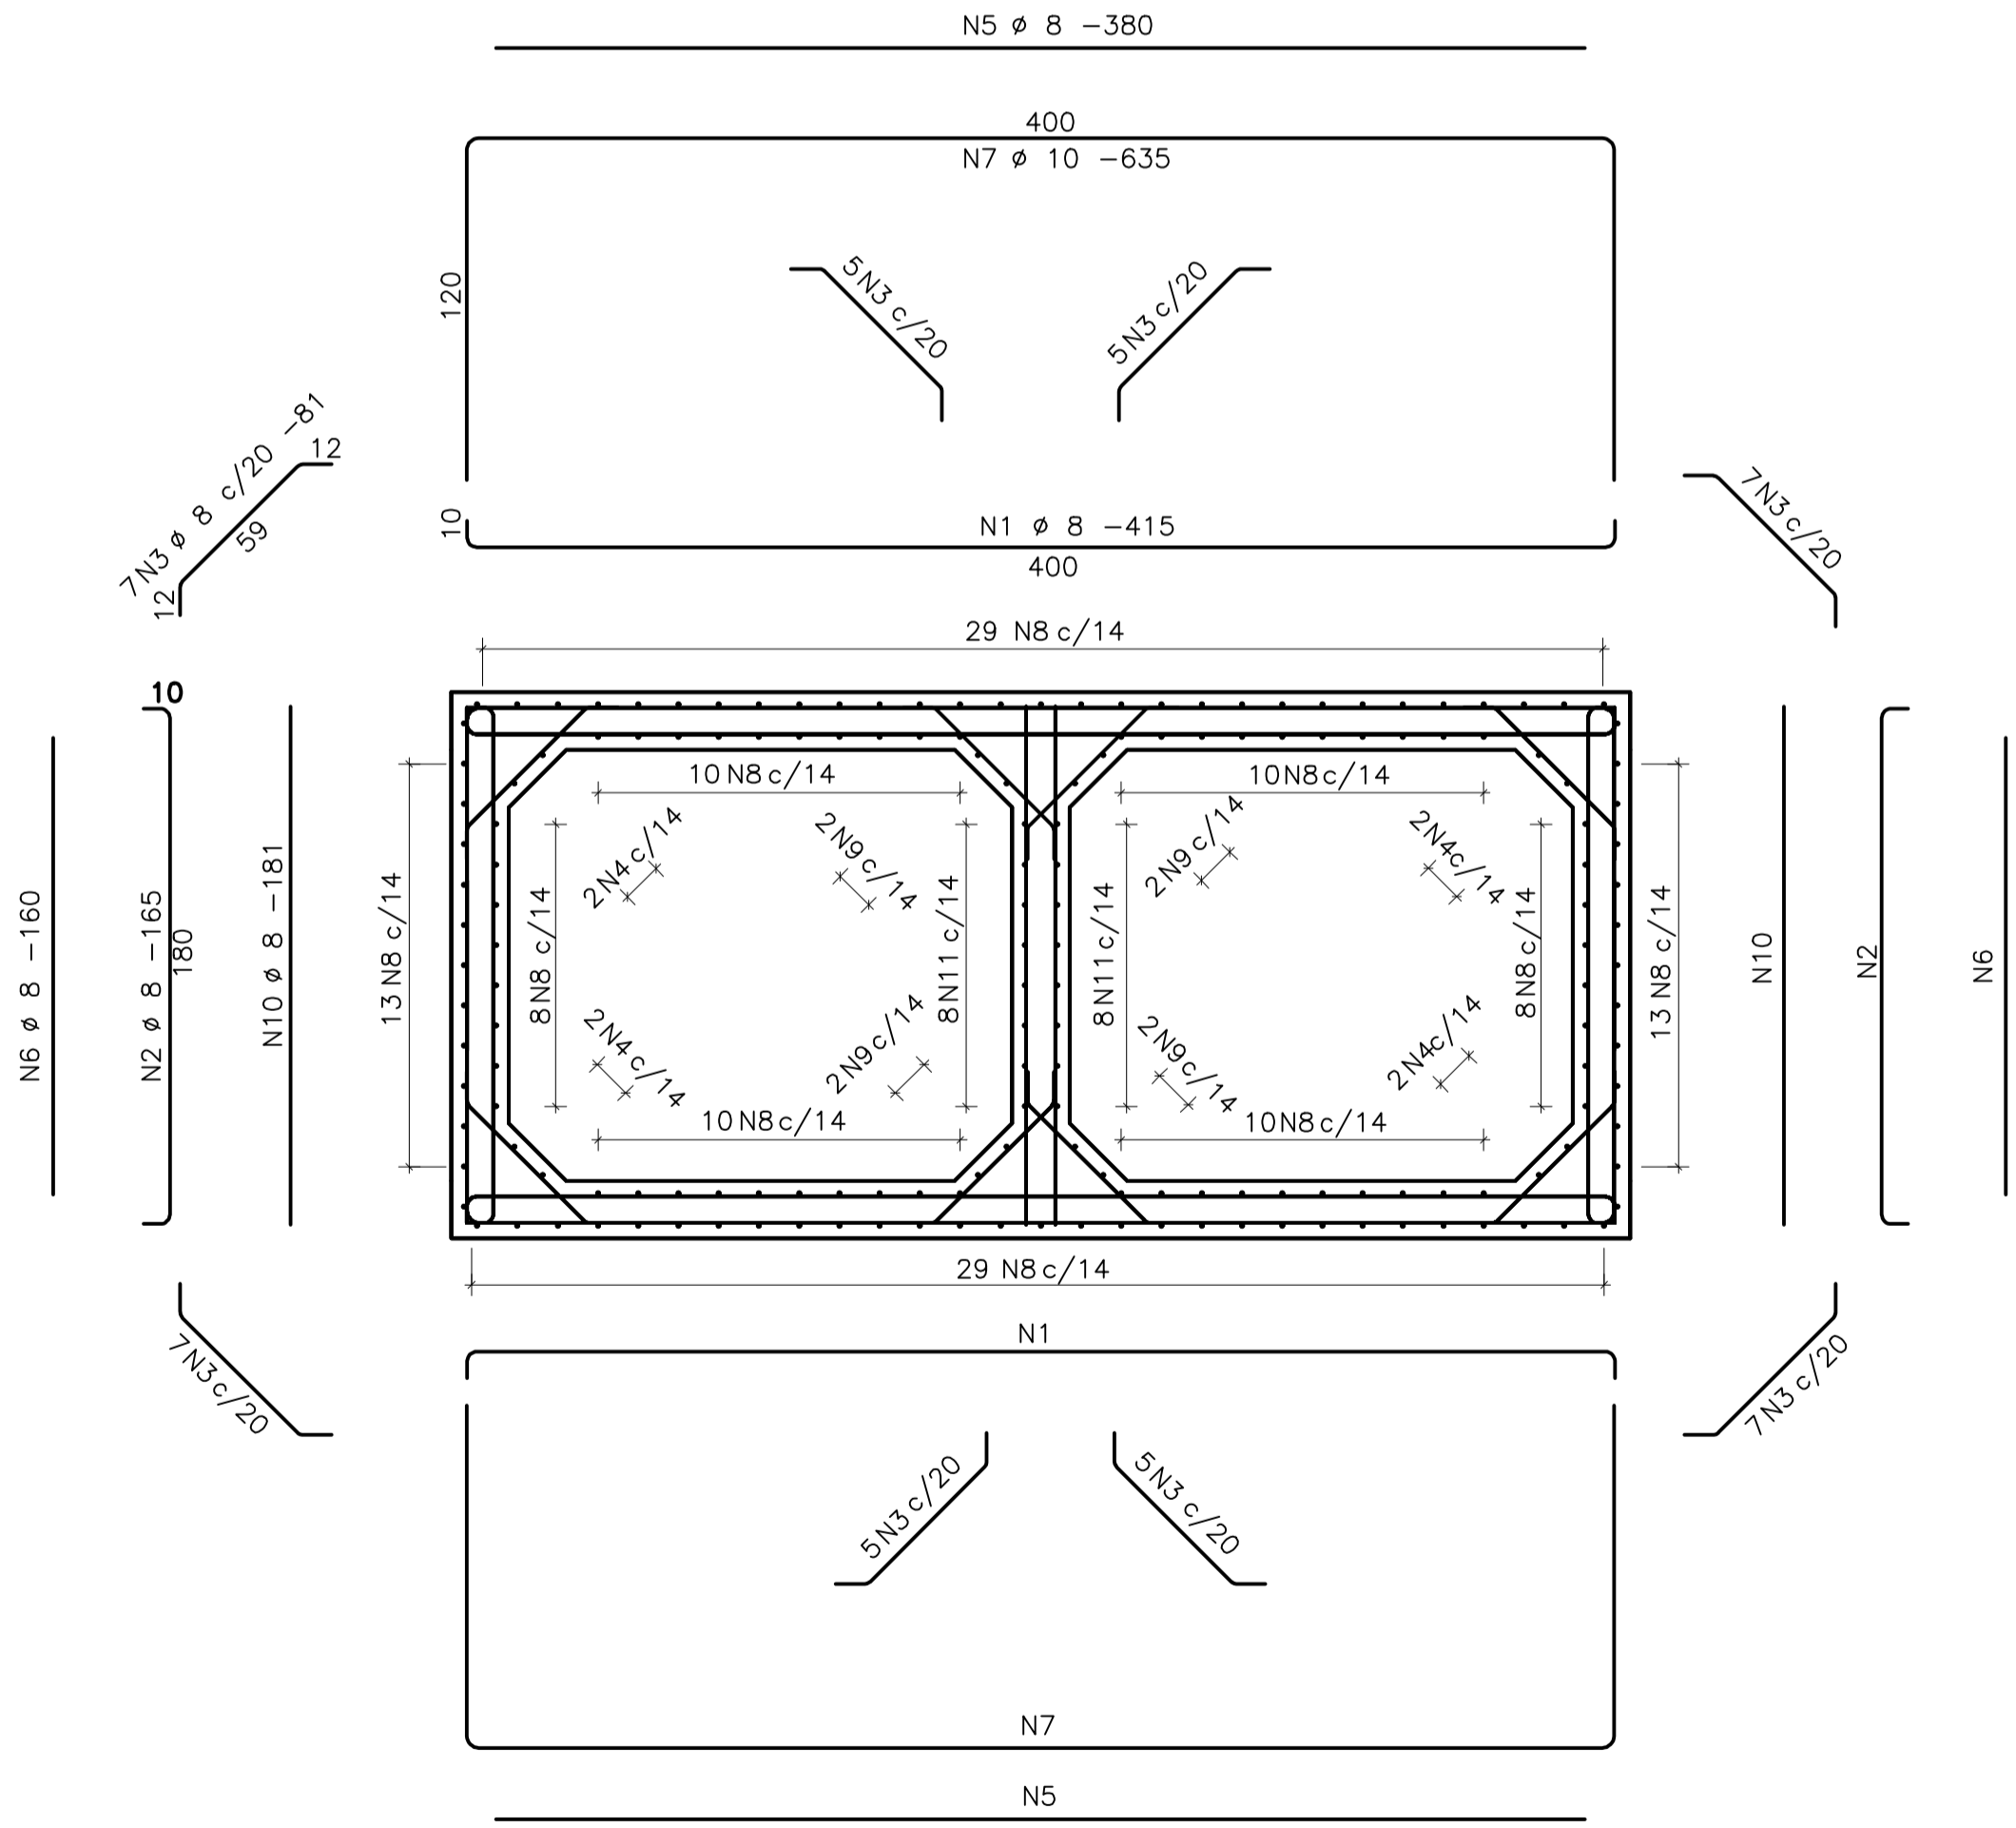

CORTE B-B
ESC.: 1:25

NOTAS

- DIMENSÕES EM CENTÍMETRO, ELEVÇÕES EM METRO E BITOLAS EM MILÍMETRO, EXCETO ONDE INDICADO.
- CONCRETO C40 (fck= 40 MPa E RELAÇÃO A/C ≤ 0,45)
- PRESSÃO TRANSMITIDA A FUNDAÇÃO É IGUAL A 100kPa. A CAPACIDADE DE CARGA NO SOLO, A SER DETERMINADA POR ENG. GEOTÉCNICO DEVE SER COMPATÍVEL COM ESTA PRESSÃO.
- ESTRUTURA FOI DIMENSIONADA PARA ALTURA DE TERRA ACIMA DA GALERIA: MÍN.: 0,25m E MÁX.: 2,7m.
- COBRIMENTO DA ARMADURA = 4,5cm



PREFEITURA MUNICIPAL DE ITABAIANA
ITABAIANA-SE
SECRETARIA DAS OBRAS E DOS SERVIÇOS PÚBLICOS
RUA PEDRO DINIZ GONÇALVES, N° 600

PROJETO: DRENAGEM, GALERIA CELULAR DUPLA
SITO: RUA FRANCISCO OLIVEIRA, TRAV. XISTO ALVES DOS SANTOS
RUA SÃO DOMINGOS E RUA JOSEFA CARVALHO

ADMIN: ADAILTON RESENDE SOUSA

SECRETÁRIA: DEILZA DE ASSIS SANTOS

DESENHO: SÉRGIO BRITO

DESCRIÇÃO: CÉLULA TÍPICA

ESCALA: 1/25

DATA: FEVEREIRO/2021

PRANCHA: 01/01