




1 CORTE AA' - CANTEIRO
REVITALIZAÇÃO DO CANTEIRO CENTRAL DA AV. MANOEL ANTÔNIO DOS SANTOS
ESC.: 1/250

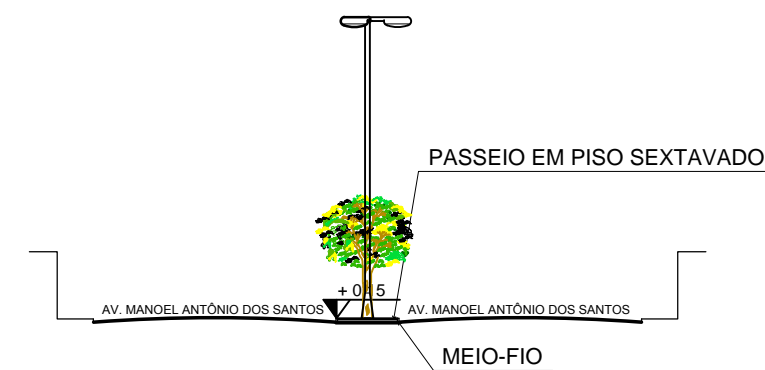

2 CORTE BB' - CANTEIRO
REVITALIZAÇÃO DO CANTEIRO CENTRAL DA AV. MANOEL ANTÔNIO DOS SANTOS
ESC.: 1/250

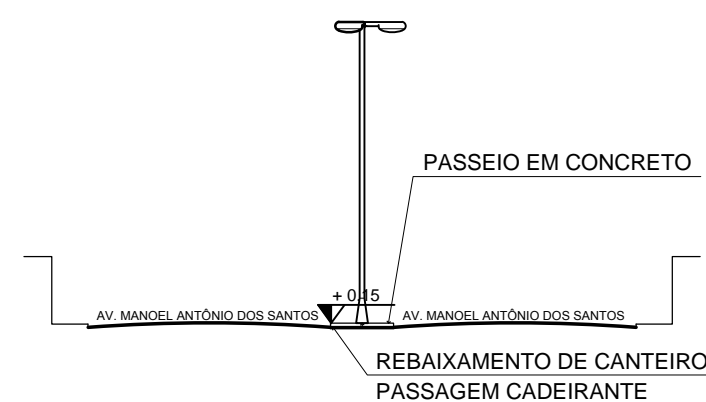

3 CORTE CC' - CANTEIRO
REVITALIZAÇÃO DO CANTEIRO CENTRAL DA AV. MANOEL ANTÔNIO DOS SANTOS
ESC.: 1/250

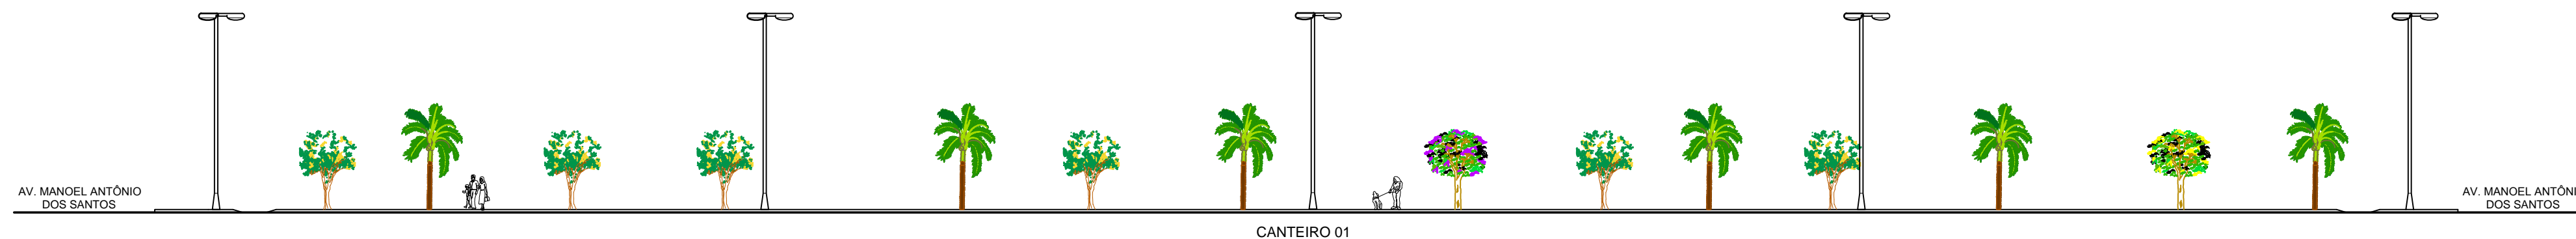

4 ELEVAÇÃO - CANTEIRO 01
REVITALIZAÇÃO DO CANTEIRO CENTRAL DA AV. MANOEL ANTÔNIO DOS SANTOS
ESC.: 1/250

TÉCNICO RESPONSÁVEL:



PREFEITURA MUNICIPAL DE ITABAIANA
ITABAIANA-SE
SECRETARIA DAS OBRAS E DOS SERVIÇOS PÚBLICOS
RUA PEDRO DINIZ GONÇALVES, N° 600

PROJETO: REVITALIZAÇÃO DO CANTEIRO CENTRAL DA AV. MANOEL ANTÔNIO DOS SANTOS
SITO: AV. MANOEL ANTÔNIO DOS SANTOS, ITABAIANA-SE.

ADMIN: ADAILTON RESENDE SOUSA
SECRETÁRIA: DEILZA DE ASSIS SANTOS

DESENHO: RAFAEL MENEZES

DESCRIÇÃO: CORTES E ELEVações

ESCALA: 1/250

DATA: MARÇO/2021

PRANCHA: 18/20