



01 VISTA LATERAL ESQUERDA
PITSTOP DO POV. SERRA

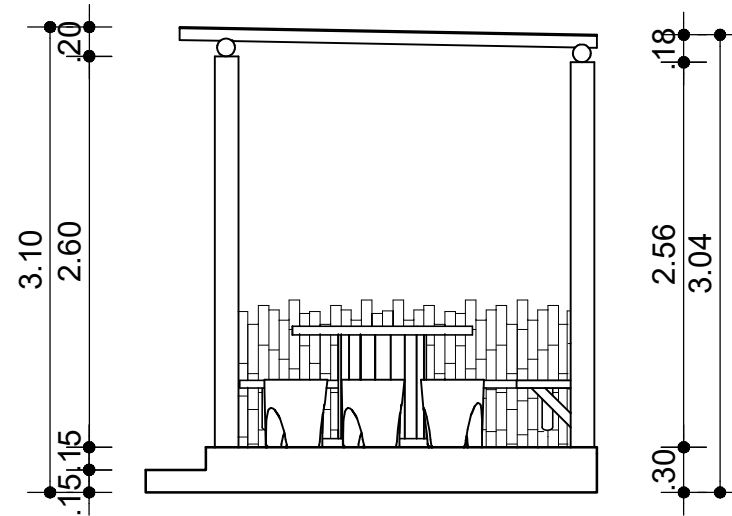

03 VISTA LATERAL DIREITA
PITSTOP DO POV. SERRA

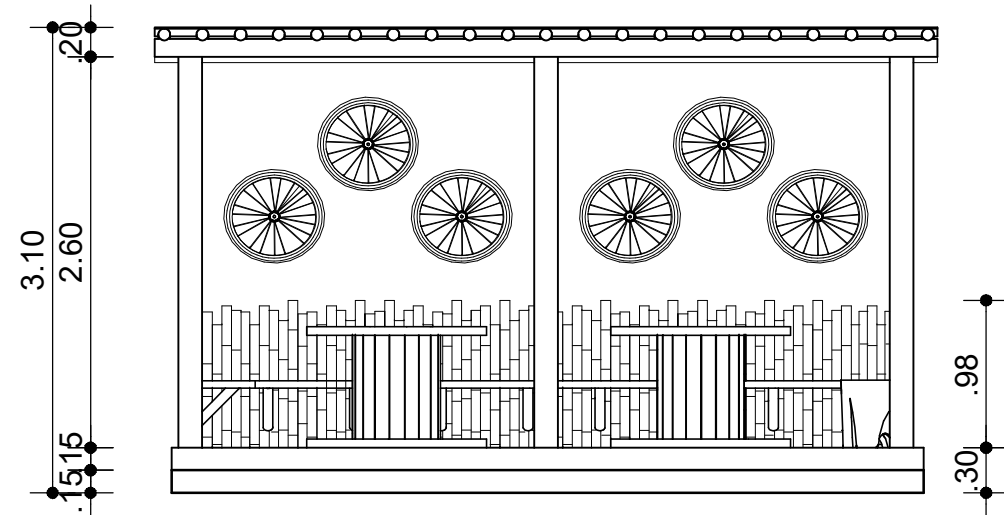

02 VISTA FRONTAL
PITSTOP DO POV. SERRA

TÉCNICO RESPONSÁVEL:



PREFEITURA MUNICIPAL DE ITABAIANA
ITABAIANA-SE
SECRETARIA DAS OBRAS E DOS SERVIÇOS PÚBLICOS
RUA PEDRO DINIZ GONÇALVES, N° 600

PROJETO: CONSTRUÇÃO DO PITSTOP NO POV. SERRA

SITO: POVOADO SERRA, ITABAIANA/SE

ADMIN: ADAILTON RESENDE SOUSA

SECRETÁRIA: DEILZA DE ASSIS SANTOS

DESENHO: JEOVÂNIO TRINDADE E RAFAEL MENEZES

DESCRIÇÃO: DETALHAMENTO DO PERGOLADO

ESCALA:
1/50

DATA:
DEZEMBRO/2021

PRANCHA:
04/04