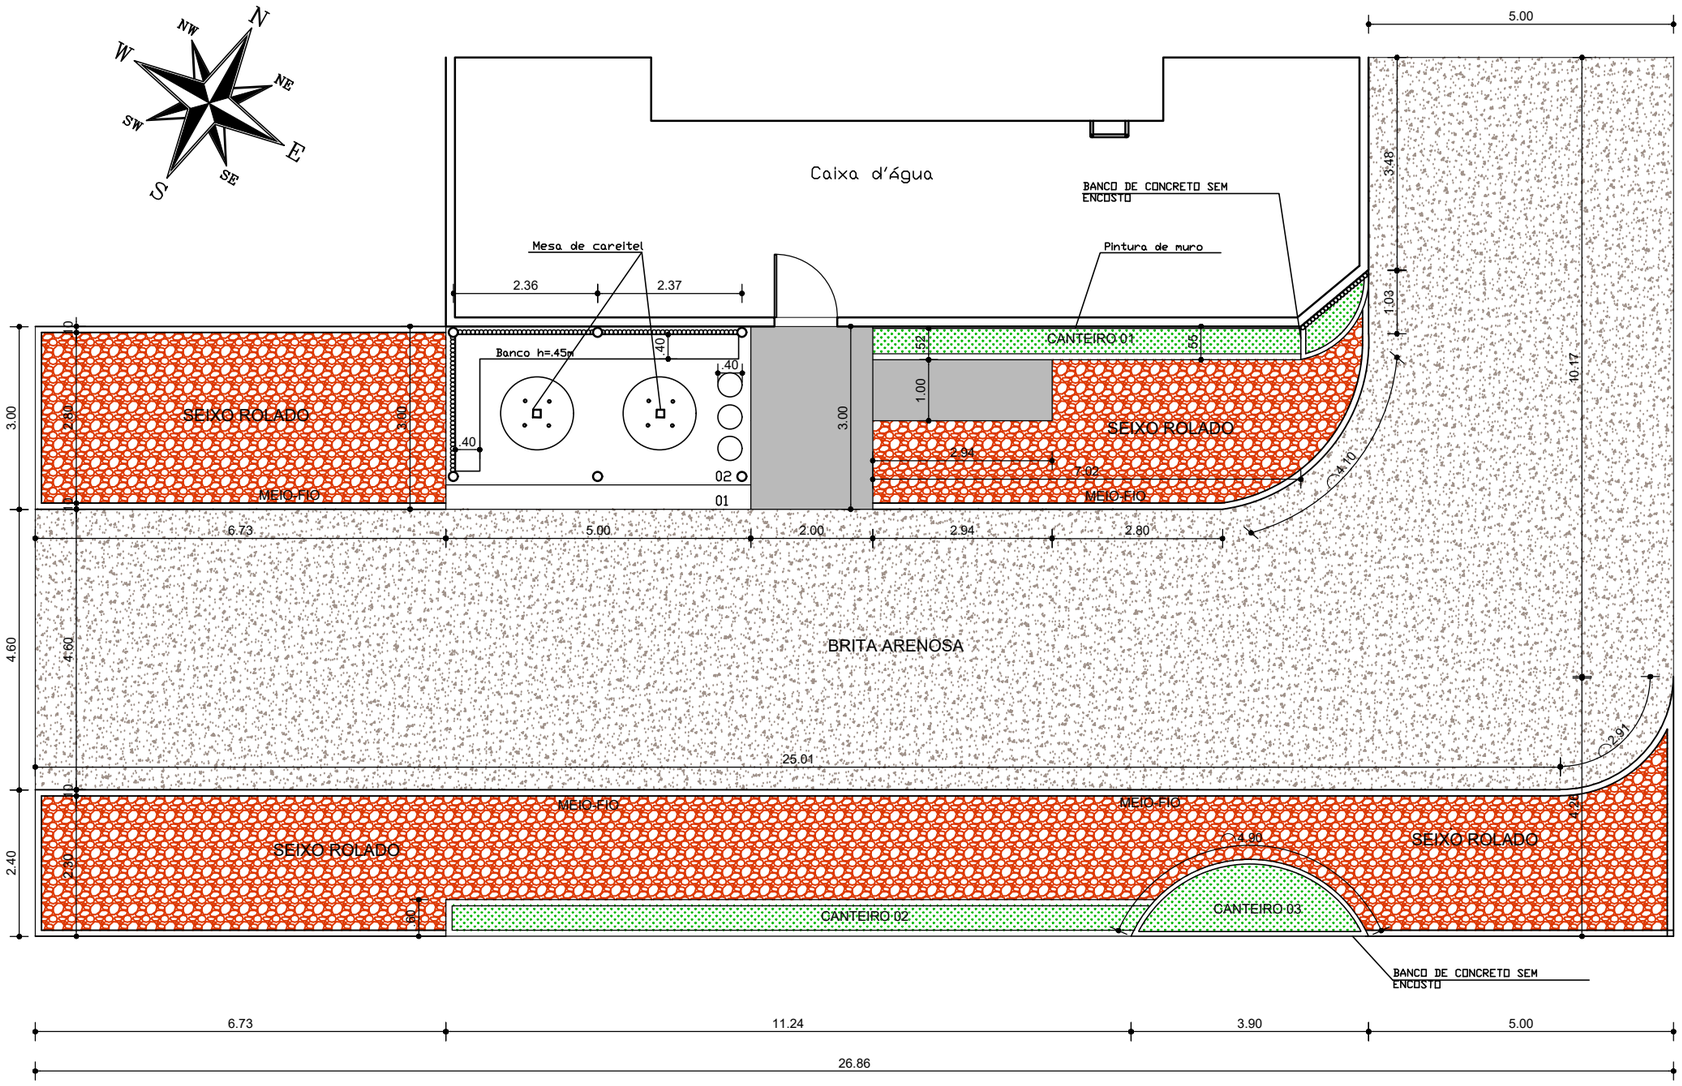

LEGENDA

- PAVIMENTAÇÃO EM PISO DE CONCRETO.
  ÁREA: 8.33 M²
- PAVIMENTAÇÃO EM BRITA ARENOSA
  ÁREA: 161,34 M² E 9,68 M³
- FORRAÇÃO EM SEIXO ROLADO MARROM
  ÁREA: 83,61 M² E 5,01 M³
- FORRAÇÃO EM GRAMA ESMERALDA
  ÁREA: 10,77 M²

TÉCNICO RESPONSÁVEL:

_____

01 PLANTA BAIXA

PITSTOP NO POV. SERRA

ESC.: 1/100

PREFEITURA MUNICIPAL DE ITABAIANA
ITABAIANA-SE
SECRETARIA DAS OBRAS E DOS SERVIÇOS PÚBLICOS
RUA PEDRO DINIZ GONÇALVEZ, N° 600

PROJETO: CONSTRUÇÃO DO PITSTOP NO POVOADO SERRA

SITO: POVOADO SERRA, ITABAIANA/SE

ADMIN: ADAILTON RESENDE SOUSA

SECRETÁRIA: DEILZA DE ASSIS SANTOS

DESENHO: JEOVÂNIO TRINDADE E RAFAEL MENEZES

DESCRIÇÃO: PLANTA BAIXA

ESCALA: 1/100

DATA: DEZEMBRO/2021

PRANCHA: 02/04