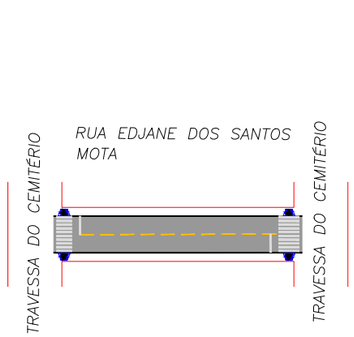

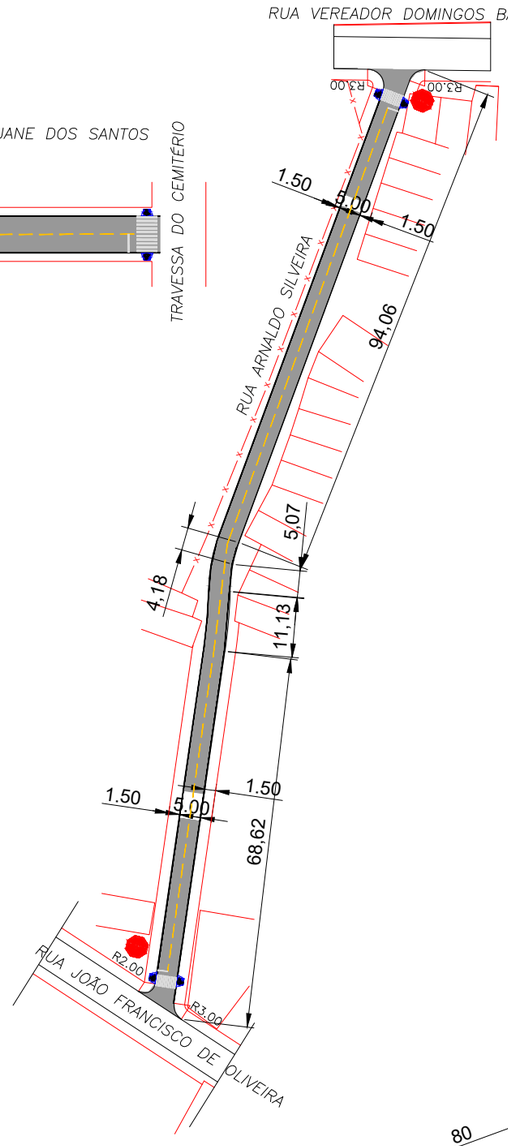

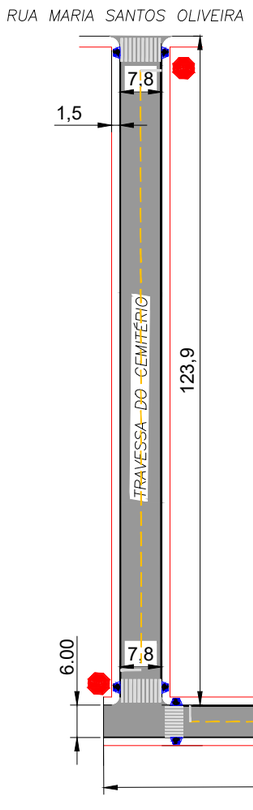

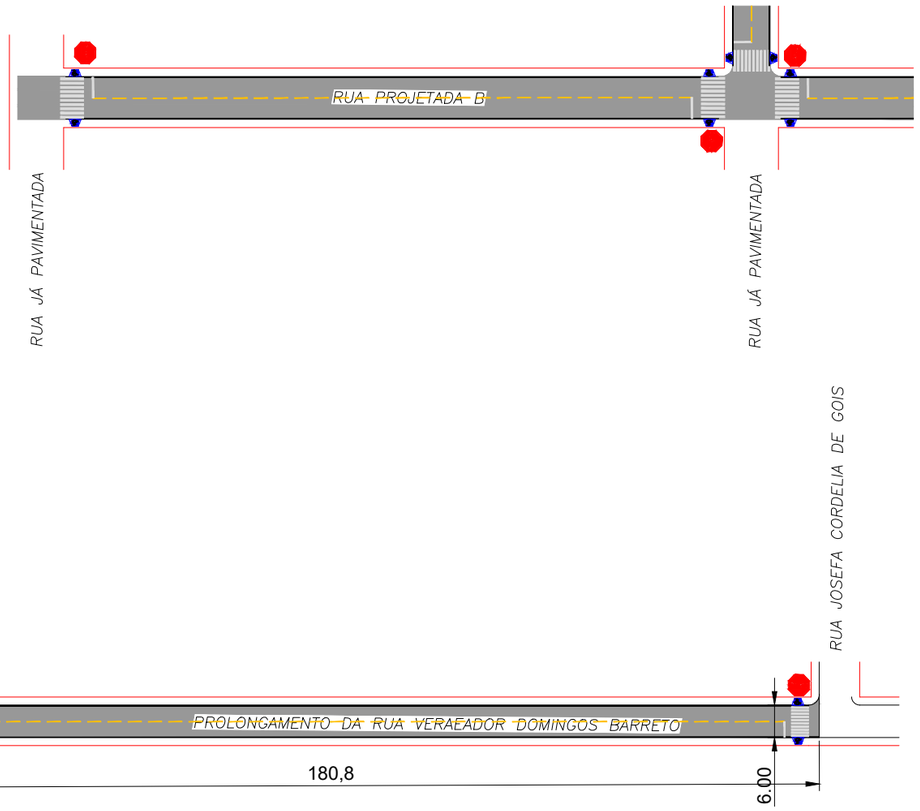

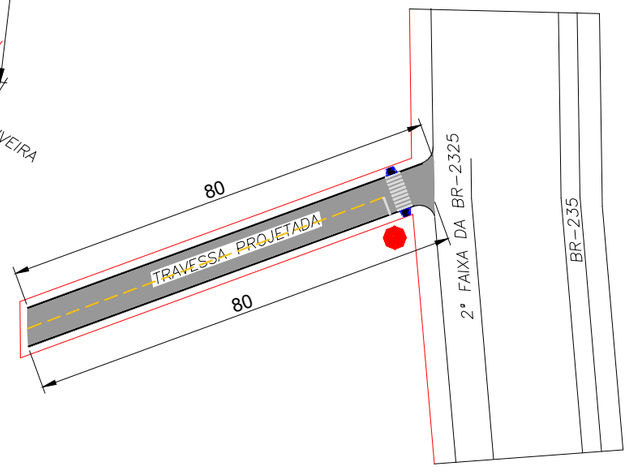

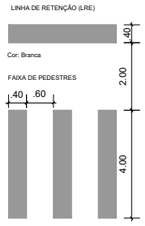

PREFEITURA MUNICIPAL DE ITABAIANA
ITABAIANA-SE
SECRETARIA DAS OBRAS E DOS SERVIÇOS PÚBLICOS
RUA PEDRO DINIZ GONÇALVEZ, N° 600

PROJETO: PAVIMENTAÇÃO ASFALTICA DE RUAS DO MUNICIPIO

ADMIN: ADAILTON RESENDE SOUSA

SECRETÁRIA: DEILZA DE ASSIS SANTOS

RESP. TECNICO: VINICIUS MOURA | DESENHO: SERGIO BRITO

DESCRIÇÃO: PLANTA DE SINALIZAÇÃO E ACESSIBILIDADE

ESCALA: 1/1000 | DATA: DEZEMBRO/2022

PRANCHA: 01/01