



LOCALIZAÇÃO DAS RUAS A SEREM PAVIMENTADAS

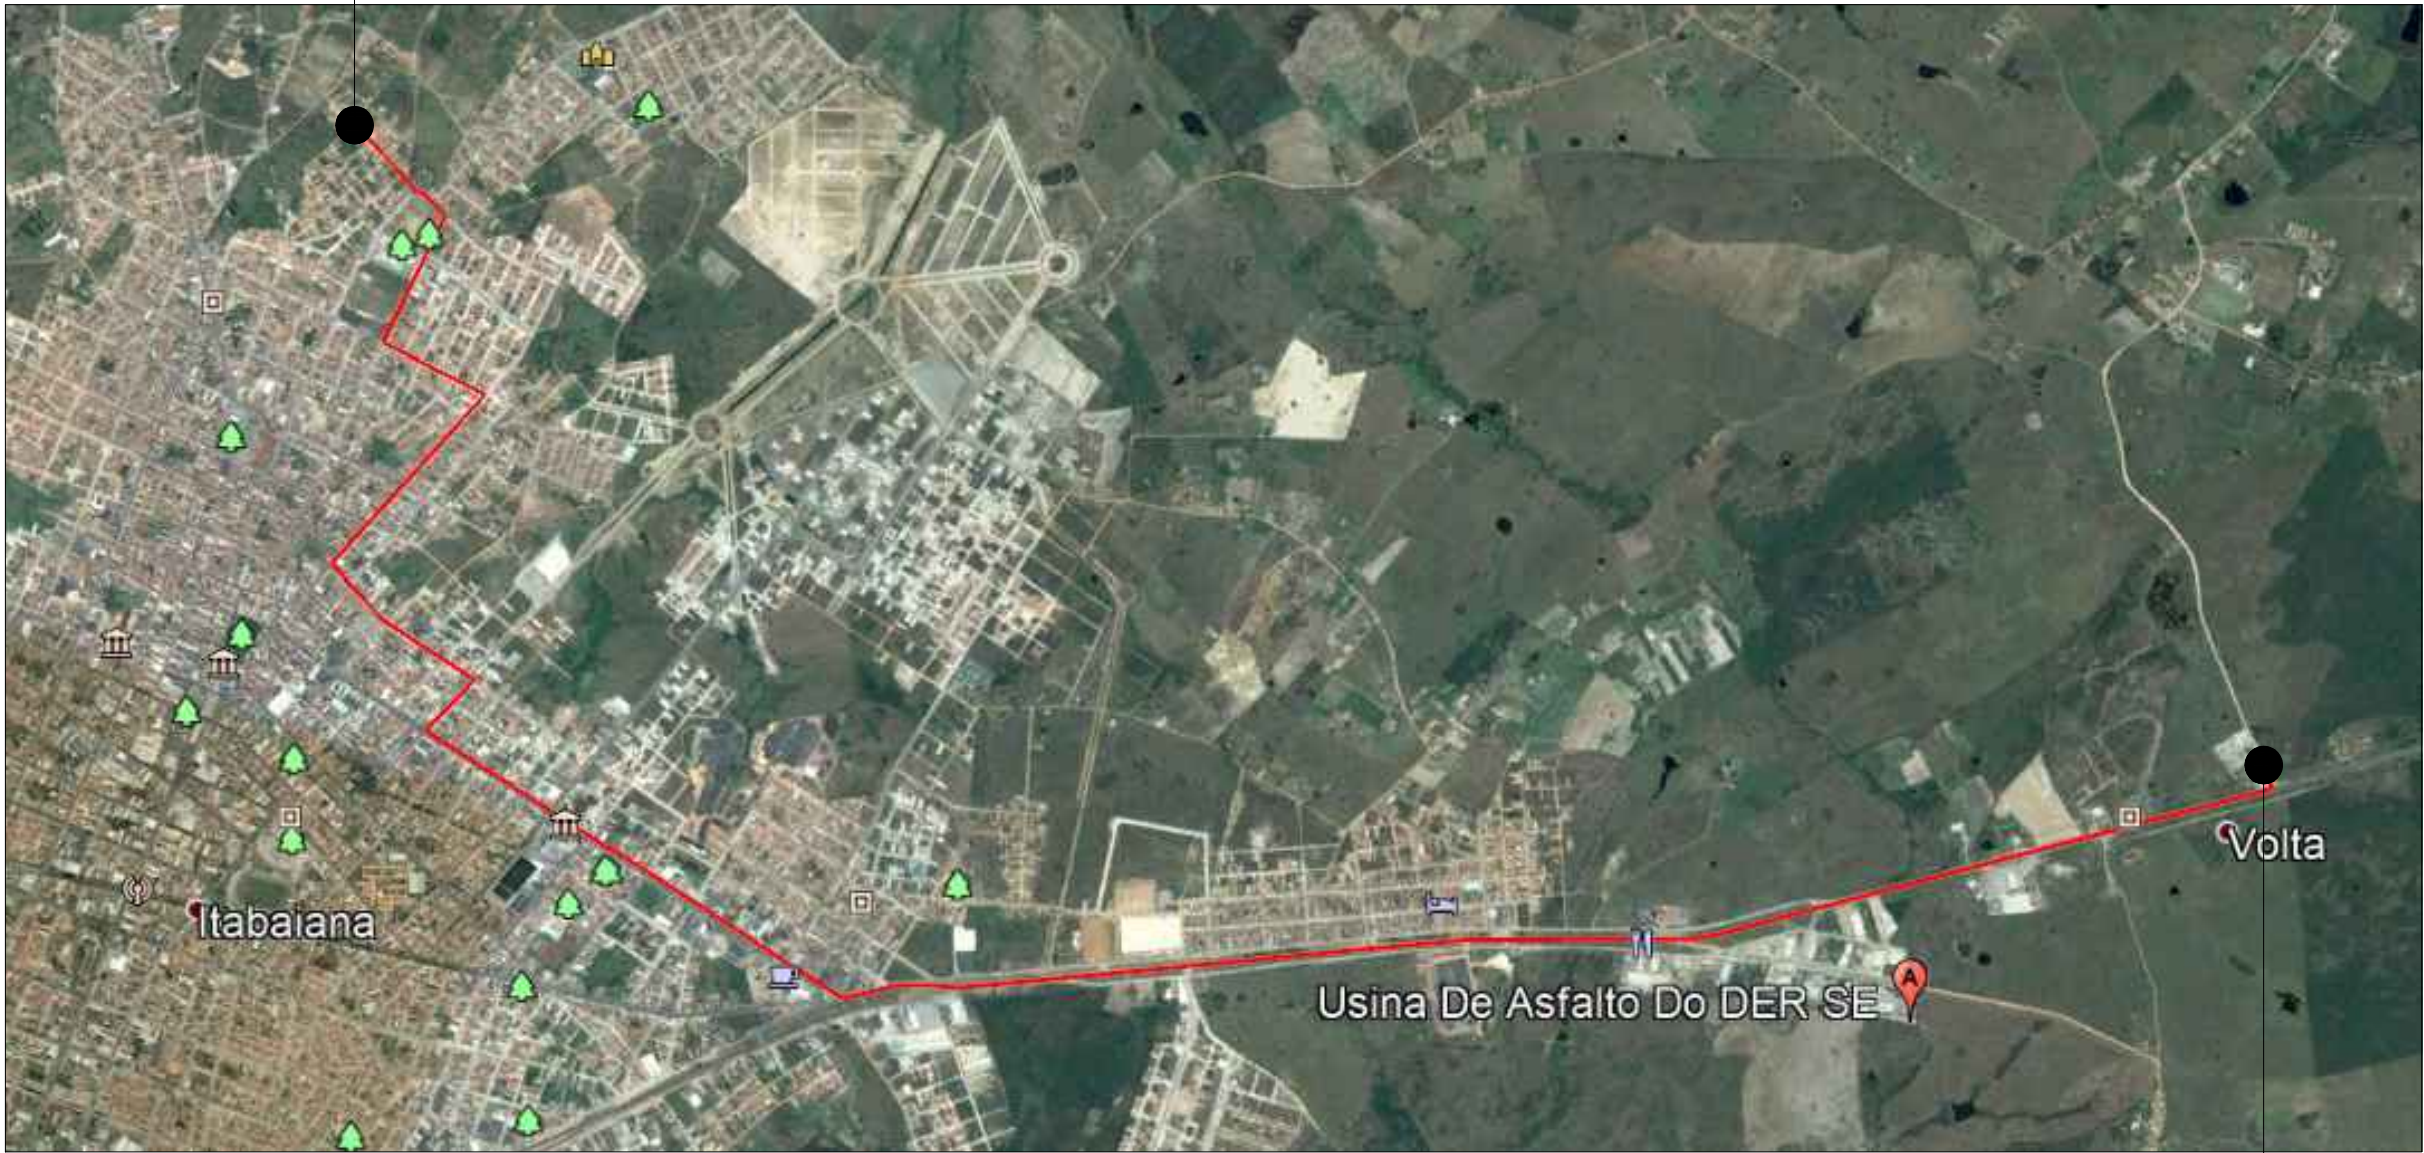

LOCALIZAÇÃO DA USINA DE ASFALTO

TÉCNICO RESPONSÁVEL: \_\_\_\_\_

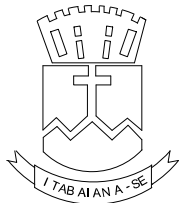

PROJETO: PAVIMENTAÇÃO ASFÁLTICA DE RUAS NO MUNICÍPIO  
SITO: BAIRRO SÃO CRISTOVÃO (MOITA FORMOSA) - ITABAIANA/SE

ADMIN: VALMIR DOS SANTOS COSTA      DATA: OUTUBRO/2018      ESCALA: 1:1000

LOCALIZAÇÃO DA USINA	DESENHO:	02/20
----------------------	----------	-------