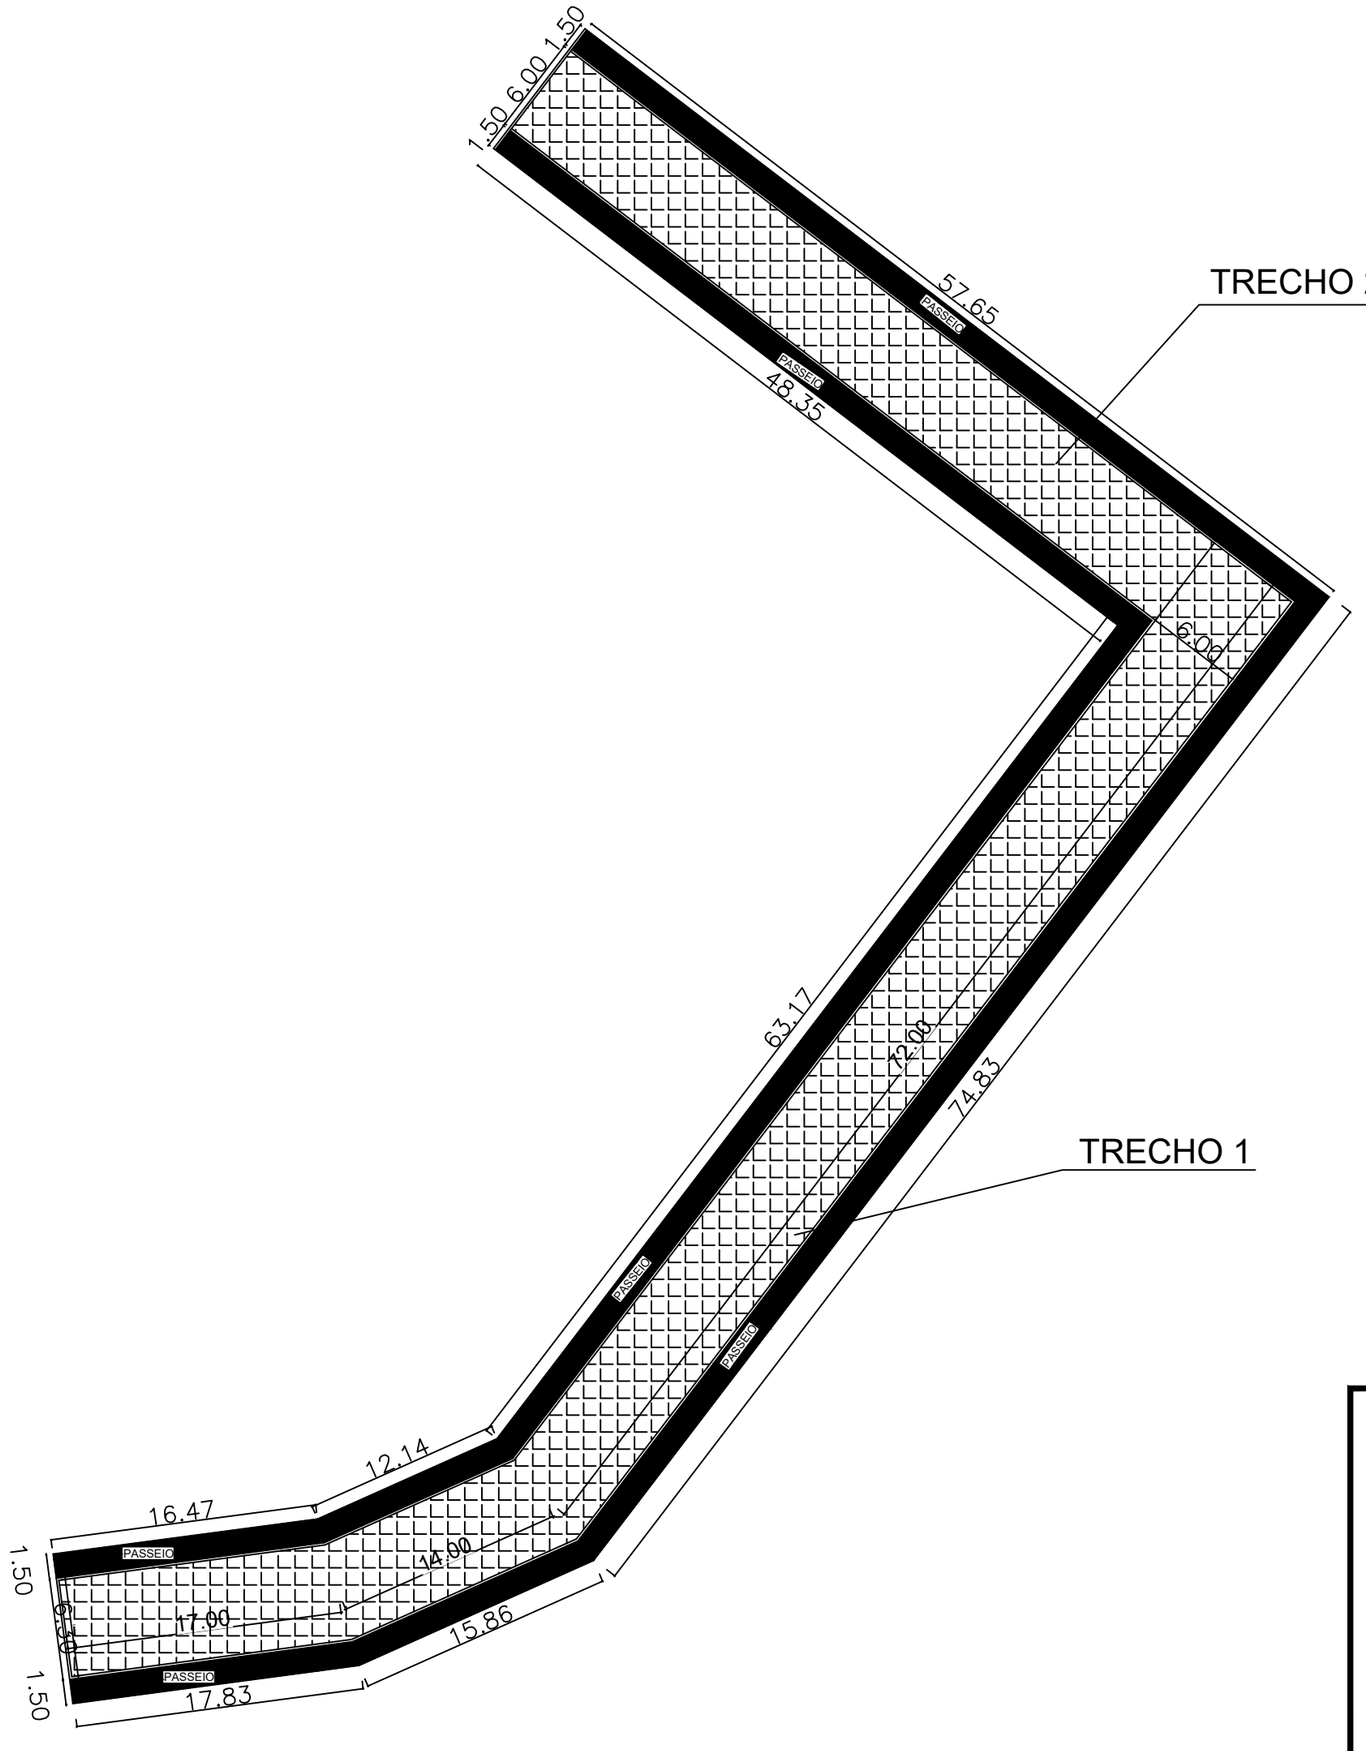

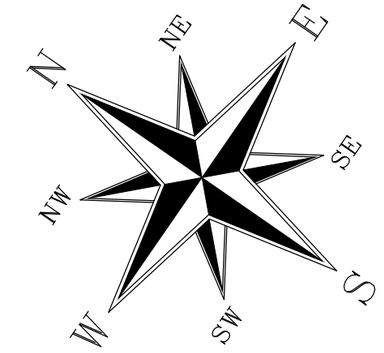

VIA PARALEPÍPEDO

PASSEIO CONCRETO

TÉCNICO RESPONSÁVEL: _____

GOVERNO MUNICIPAL DE ITABAIANA GRANDE
ITABAIANA-SE
SECRETARIA DAS OBRAS, INFRAESTRUTURA,
URBANISMO E DOS SERVIÇOS PÚBLICOS
E DE HABITAÇÃO
RUA JUCA MONTEIRO, N° 1112, BAIRRO MARIANGA

PROJETO: PAVIMENTAÇÃO DE RUA NO POV RIO DAS PEDRAS

SITO: POVOADO RIO DAS PEDRAS, ITABAIANA-SE

ADMIN: JOSÉ PAES DOS SANTOS

SECRETÁRIA: DEILZA DE ASSIS SANTOS

DESENHO: JOSSIVAN COSTA

DESCRIÇÃO: PROJ. DE PAVIMENTAÇÃO

ESCALA: 1/100

DATA: AGOSTO/2026

PRANCHA: 02/03