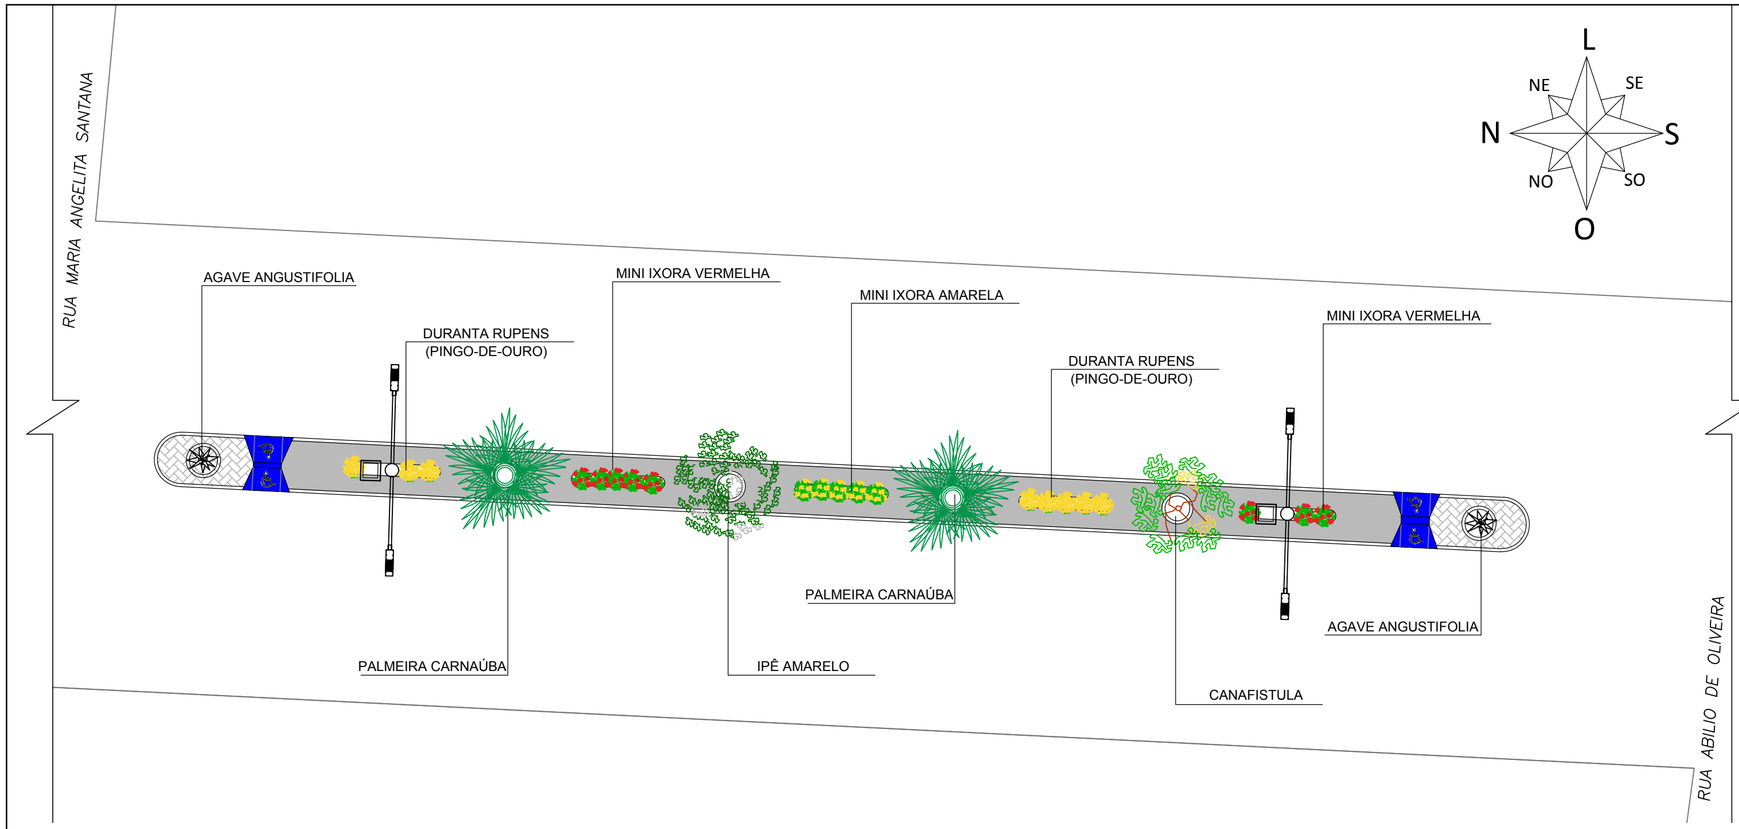

ESPECIFICAÇÕES DE PAISAGISMO:

1- 8 MINI IXORA VERMELHA

2- 5 MINI IXORA AMARELA

3- 8 DURANTA RUPENS (PINGO-DE-OURO)

4- 2 AGAVE ANGUSTIFOLIA

5- 2 PALMEIRAS CARNAÚBA

6- 1 IPÊ AMARELO

7- 1 CANAFISTULA

ESPECIFICAÇÕES DE EQUIPAMENTO:

1- 2 POSTES DE LED COM 2 PÉTALAS E COM ALTURA DE 10M

2- 2 CAIXAS DE ALIMENTAÇÃO PARA OS POSTES DE LED

OBSERVAÇÃO:

OBS.: EM CASO DE INCOMPATIBILIDADE DA LARGURA DO CANTEIRO REFERENTE AO PROJETO E A MEDIDA REAL NO LOCAL DE OBRA, CONSULTAR O RESPONSÁVEL PARA RETIRADA DE POSSIVEIS DÚVIDAS.

1 PLANTA BAIXA - LAYOUT

REVITALIZAÇÃO DO CANTEIRO CENTRAL DA AV. DR. PEDRO GARCIA MORENO FILHO - TRECHO A

ESC.: 1/200

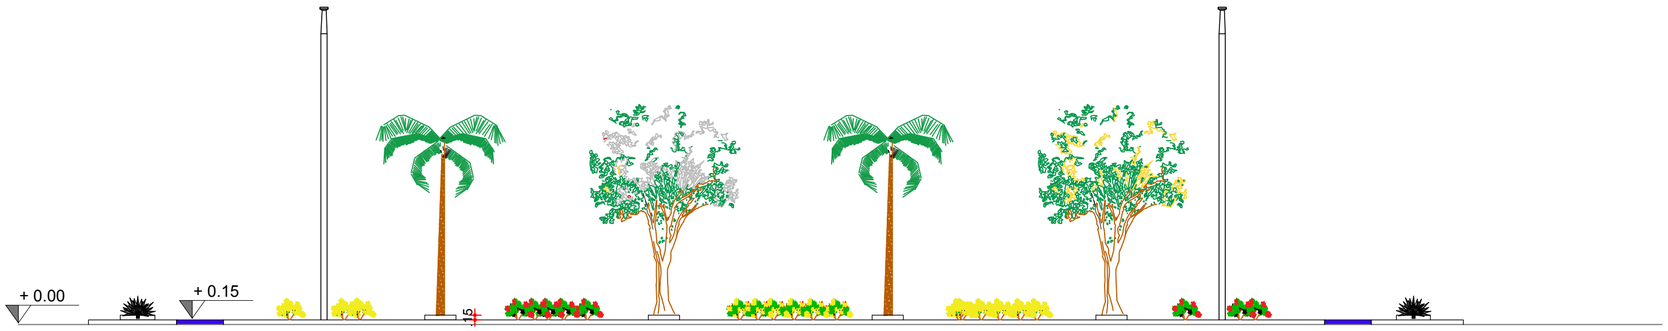

2 VISTA LATERAL

AV. DR. PEDRO GARCIA MORENO FILHO - TRECHO A

ESC.: 1/200

PREFEITURA MUNICIPAL DE ITABAIANA
ITABAIANA-SE
SECRETARIA DAS OBRAS E DOS SERVIÇOS PÚBLICOS
RUA PEDRO DINIZ GONÇALVES, N° 600

ADMIN: VALMIR DOS SANTOS COSTA

SECRETÁRIO: DEILZA DE ASSIS SANTOS

DATA: MAIO/2019 ESCALA: 1/200

DESENHO: RAFAEL MENEZES DOS SANTOS

RESPONSÁVEL TÉCNICO: RÍZIA MILENE DOS SANTOS RODRIGUES

PROJETO: REVITALIZAÇÃO DO CANTEIRO CENTRAL DA AV. DR. PEDRO GARCIA MORENO FILHO

SITO: ITABAIANA/SE.

DESCRIÇÃO: PLANTA BAIXA E VISTA - TRECHO B