


ESPECIFICAÇÕES DE PAISAGISMO:

- 1- 13 MINI IXORA VERMELHA
- 2- 16 MINI IXORA AMARELA
- 3- 10 DURANTA RUPENS (PINGO-DE-OURO)
- 4- 2 AGAVE ANGUSTIFOLIA
- 5- 4 PALMEIRAS CARNAÚBA
- 6- 1 IPÊ AMARELO
- 7- 2 CANAFISTULA

ESPECIFICAÇÕES DE EQUIPAMENTO:

- 1- 3 POSTES DE LED COM 2 PÉTALAS E COM ALTURA DE 10M
- 2- 3 CAIXAS DE ALIMENTAÇÃO PARA OS POSTES DE LED

1 PLANTA - BAIXA
AV. DR. PEDRO GARCIA MORENO FILHO - TRECHO C
ESC.: 1/300

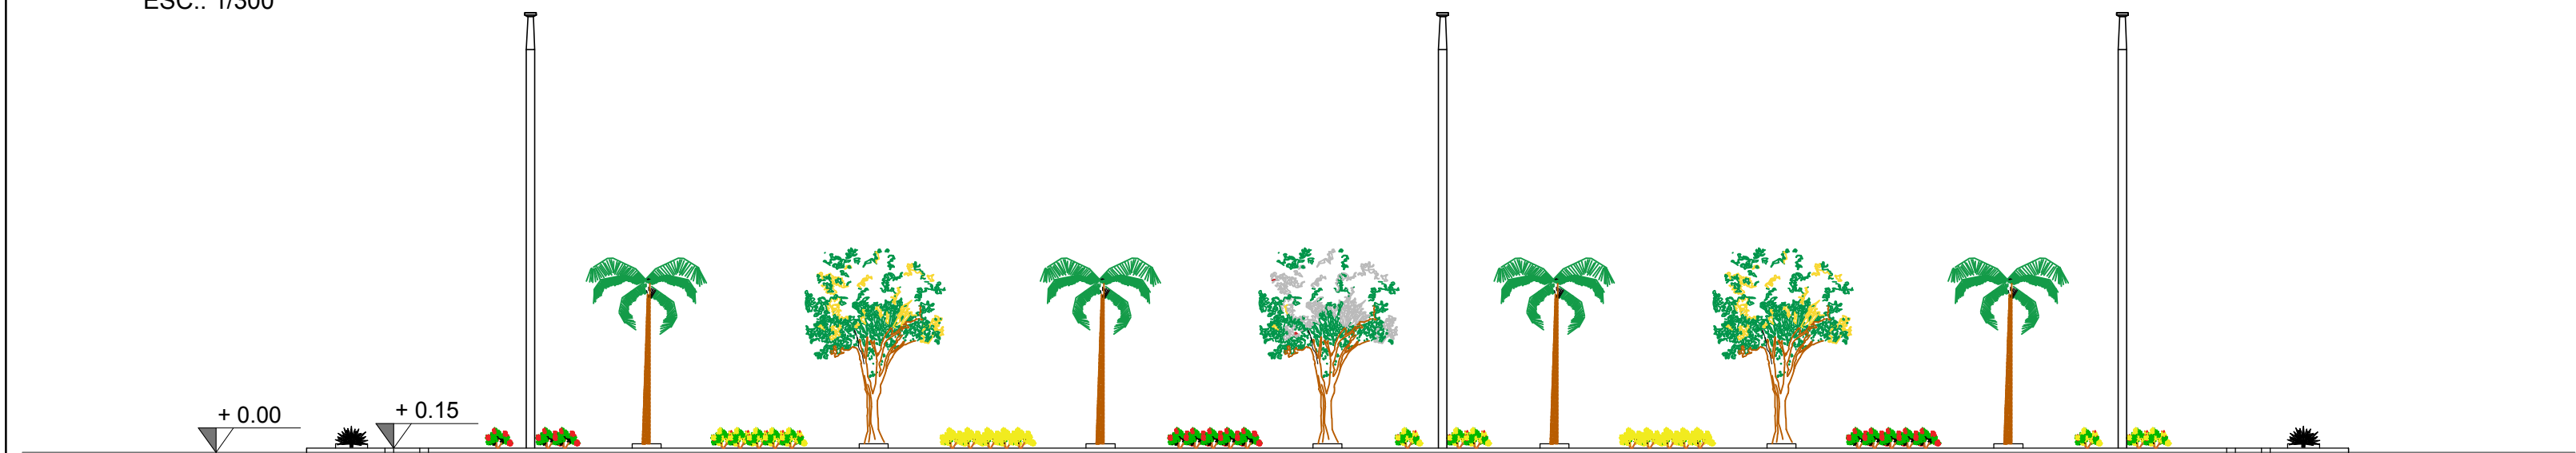

2 VISTA LATERAL
REVITALIZAÇÃO DO CANTEIRO CENTRAL DA AV. DR. PEDRO GARCIA MORENO FILHO - TRECHO C
ESC.: 1/300



PREFEITURA MUNICIPAL DE ITABAIANA
ITABAIANA-SE
SECRETARIA DAS OBRAS E DOS SERVIÇOS PÚBLICOS
RUA PEDRO DINIZ GONÇALVES, N° 600

ADMIN: VALMIR DOS SANTOS COSTA
SECRETÁRIO: DEILZA DE ASSIS SANTOS

DATA: MAIO/2019
DESENHO: RAFAEL MENEZES DOS SANTOS

RESPONSÁVEL TÉCNICO: RÍZIA MILENE DOS SANTOS RODRIGUES

ESCALA: 1/300

PROJETO: REVITALIZAÇÃO DO CANTEIRO CENTRAL DA
AV. DR. PEDRO GARCIA MORENO FILHO
SITO: ITABAIANA/SE.
DESCRIÇÃO: PLANTA DE LAYOUT / VISTA LATERAL TRECHO C