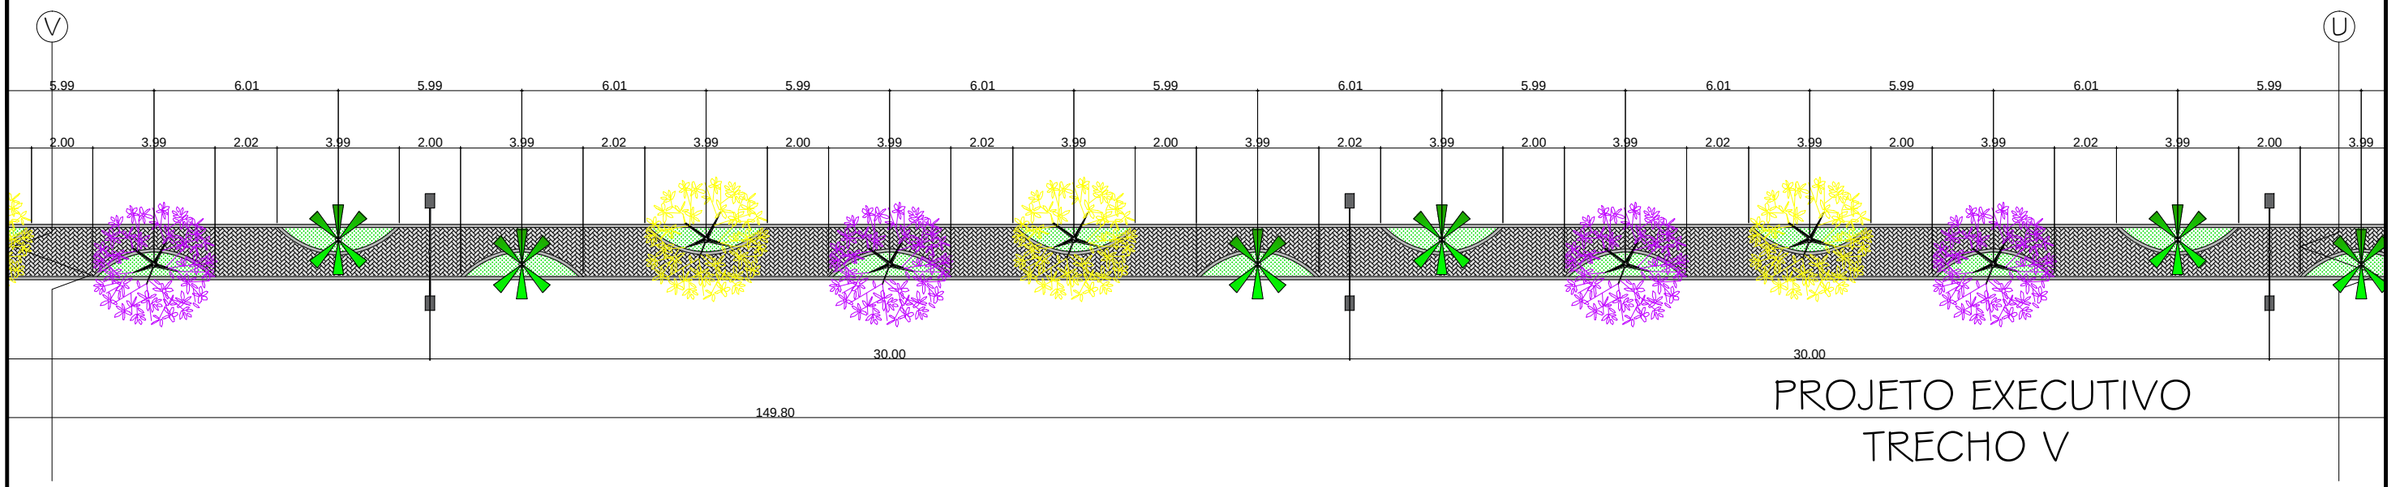

PROJETO EXECUTIVO
TRECHO V

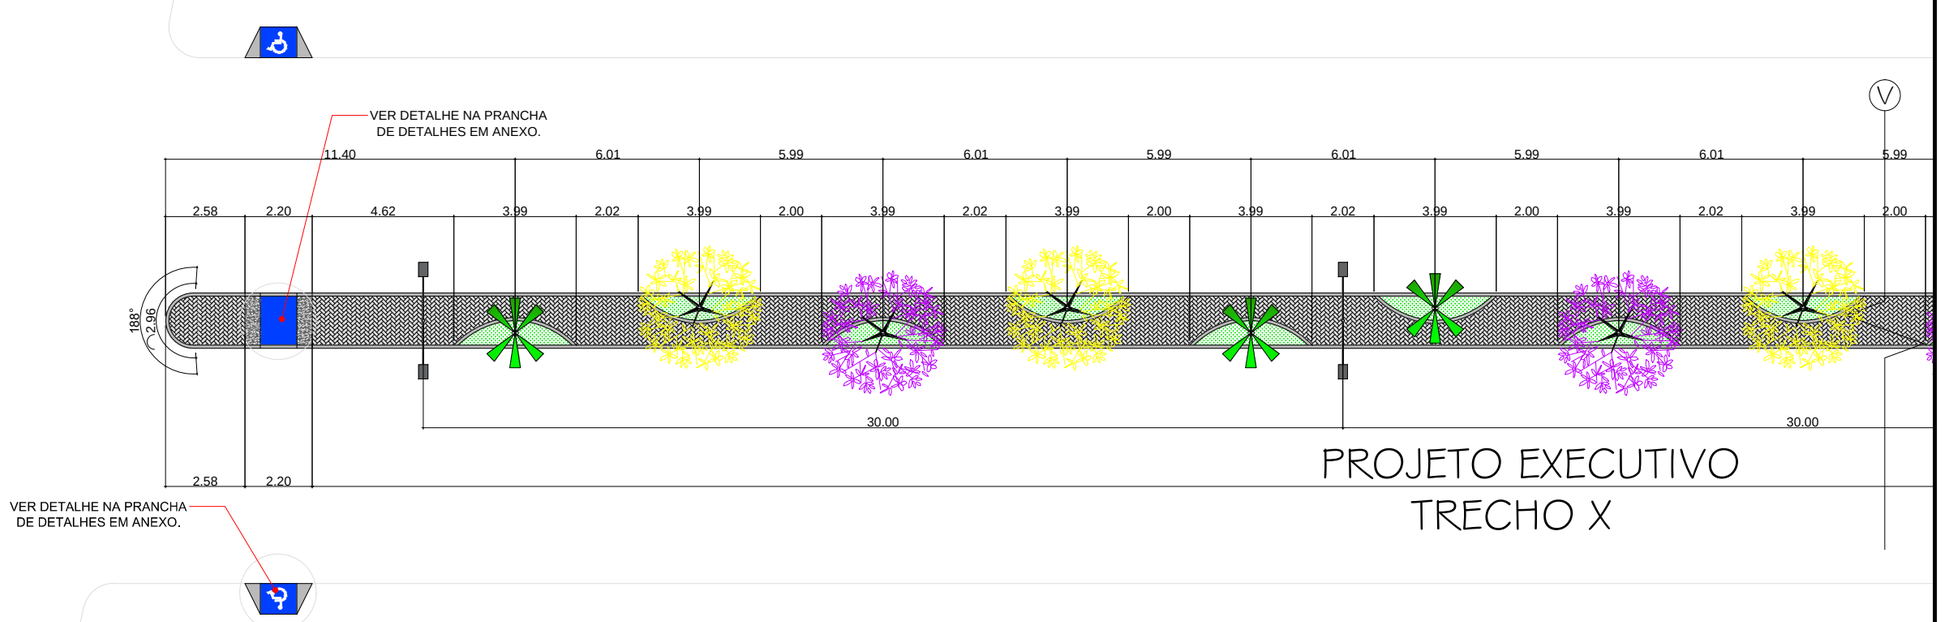

PROJETO EXECUTIVO
TRECHO X

TÉCNICO RESPONSÁVEL:

ITABAIANA-SE

PROJETO: REVITALIZAÇÃO DO CANTEIRO AV DR. LUIZ MAG.

SITO: AV. DR. LUIZ MAGALHÃES , CENTRO, ITABAIANA-SE

ADMIN: VALMIR DOS SANTOS COSTA

DATA: JULHO/2017

ESCALA: 1:200

PLANTA BAIXA

DESENHO: AMANDA FÉLIX / JOSÉ CARLOS / JUCIANY ANDRADE

10.10