



DETALHE 01
REBAIXAMENTO DE CANTEIRO
PARA CADEIRANTES



DETALHE 02
RAMPA PARA CADEIRANTES

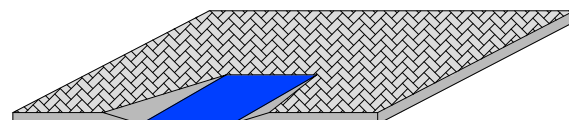

DETALHE 03
REBAIXAMENTO DE CANTEIRO
PARA DRENAGEM

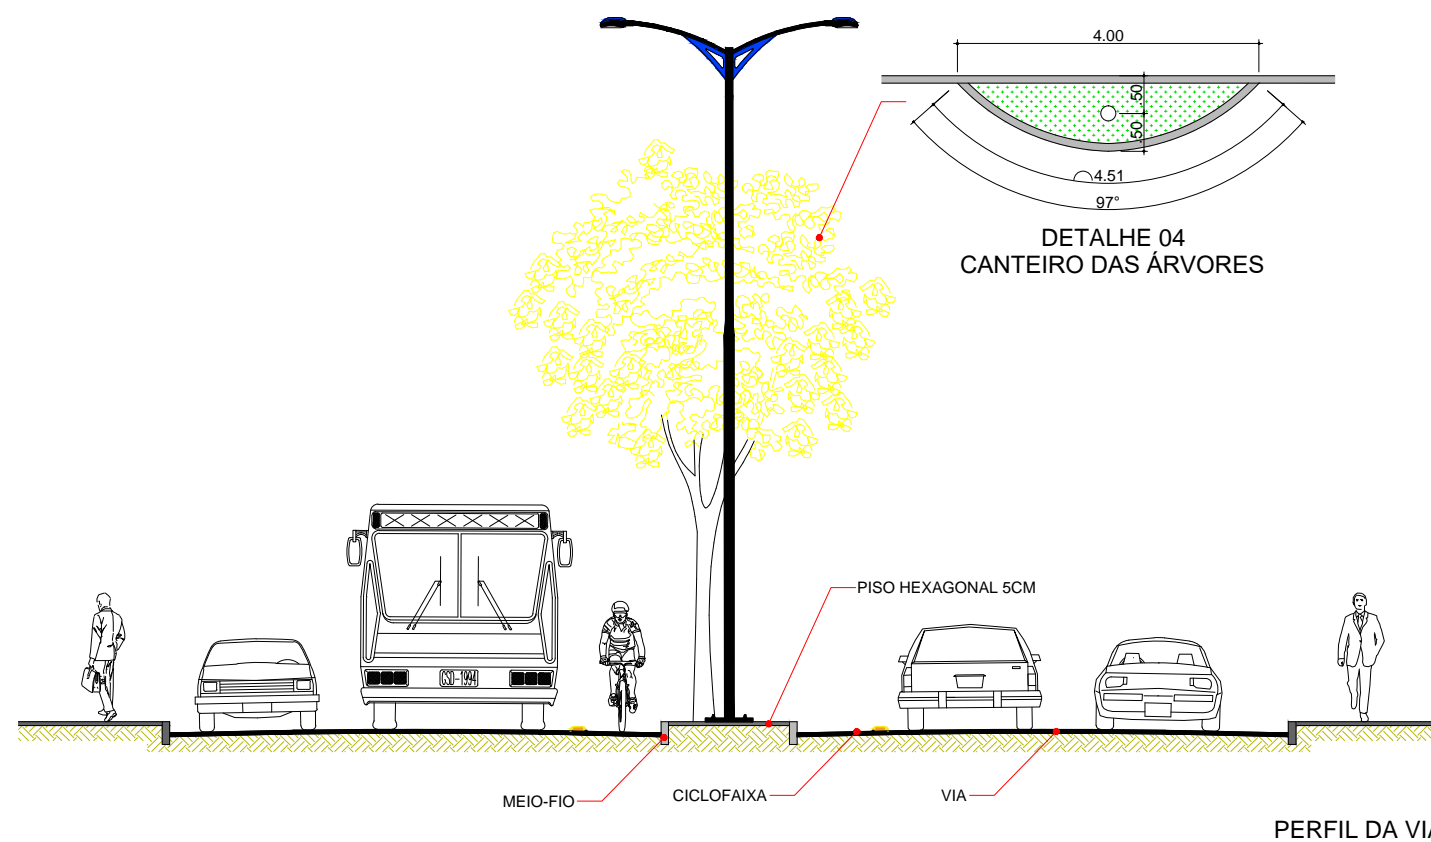


DETALHE 04
CANTEIRO DAS ÁRVORES

SÍMBOLO	ESPÉCIE	QUANTIDADE
	IPÊ AMARELO Handroanthus Chrysotrichus	61
	JACARANDÁ Jacaranda Mimosifolia	61
	PALMEIRA IMPERIAL Roystonea Oleracea	02
	PALMEIRA LEQUE Licuala Grandis	78

QUADRO DE ESPÉCIES

TÉCNICO RESPONSÁVEL:

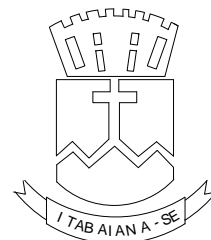

PROJETO:REFORMA DO CANTEIRO AV. DR. LUIZ MAGALHÃES
SITO: AV. DR. LUIZ MAGALHÃES , CENTRO, ITABAIANA-SE

ADMIN: VALMIR DOS SANTOS COSTA DATA: JULHO/2017 ESCALA: 1:100

DETALHES E PERFIS DESENHO: AMANDA FÉLIX / JOSÉ CARLOS / JUCIANY ANDRADE 01.01