



A

CORTES  
ESC. 1/100

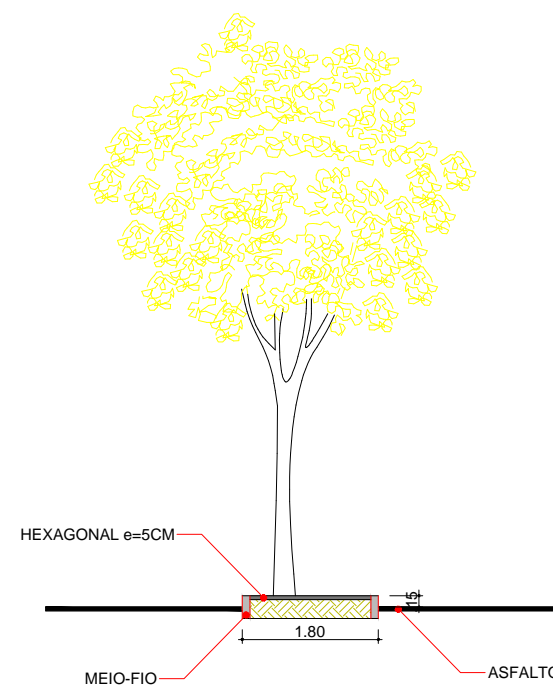


B

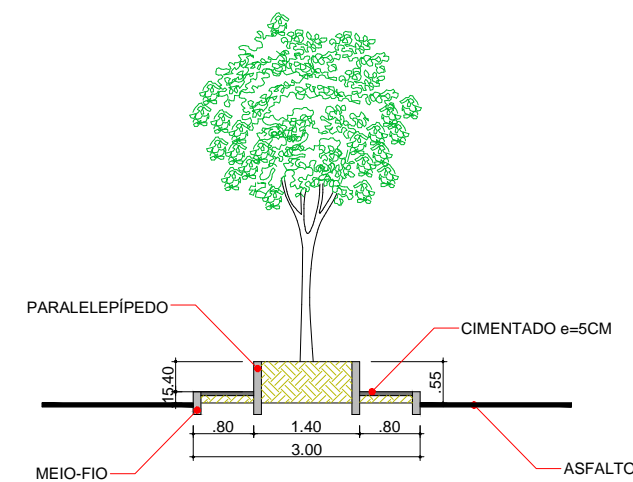

C

CORTES  
ESC. 1/100

TÉCNICO RESPONSÁVEL:

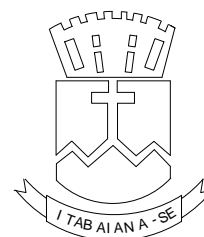

PROJETO: REVITALIZAÇÃO DO CANTEIRO AV DR. LUIZ MAG.

SITO: AV. DR. LUIZ MAGALHÃES , CENTRO, ITABAIANA-SE

ADMIN: VALMIR DOS SANTOS COSTA

DATA: JULHO/2017  
ESCALA: 1:200

DETALHE

DESENHO:  
AMANDA FÉLIX / JOSÉ CARLOS / JUCIANY ANDRADE

01.01