



LINA

AI

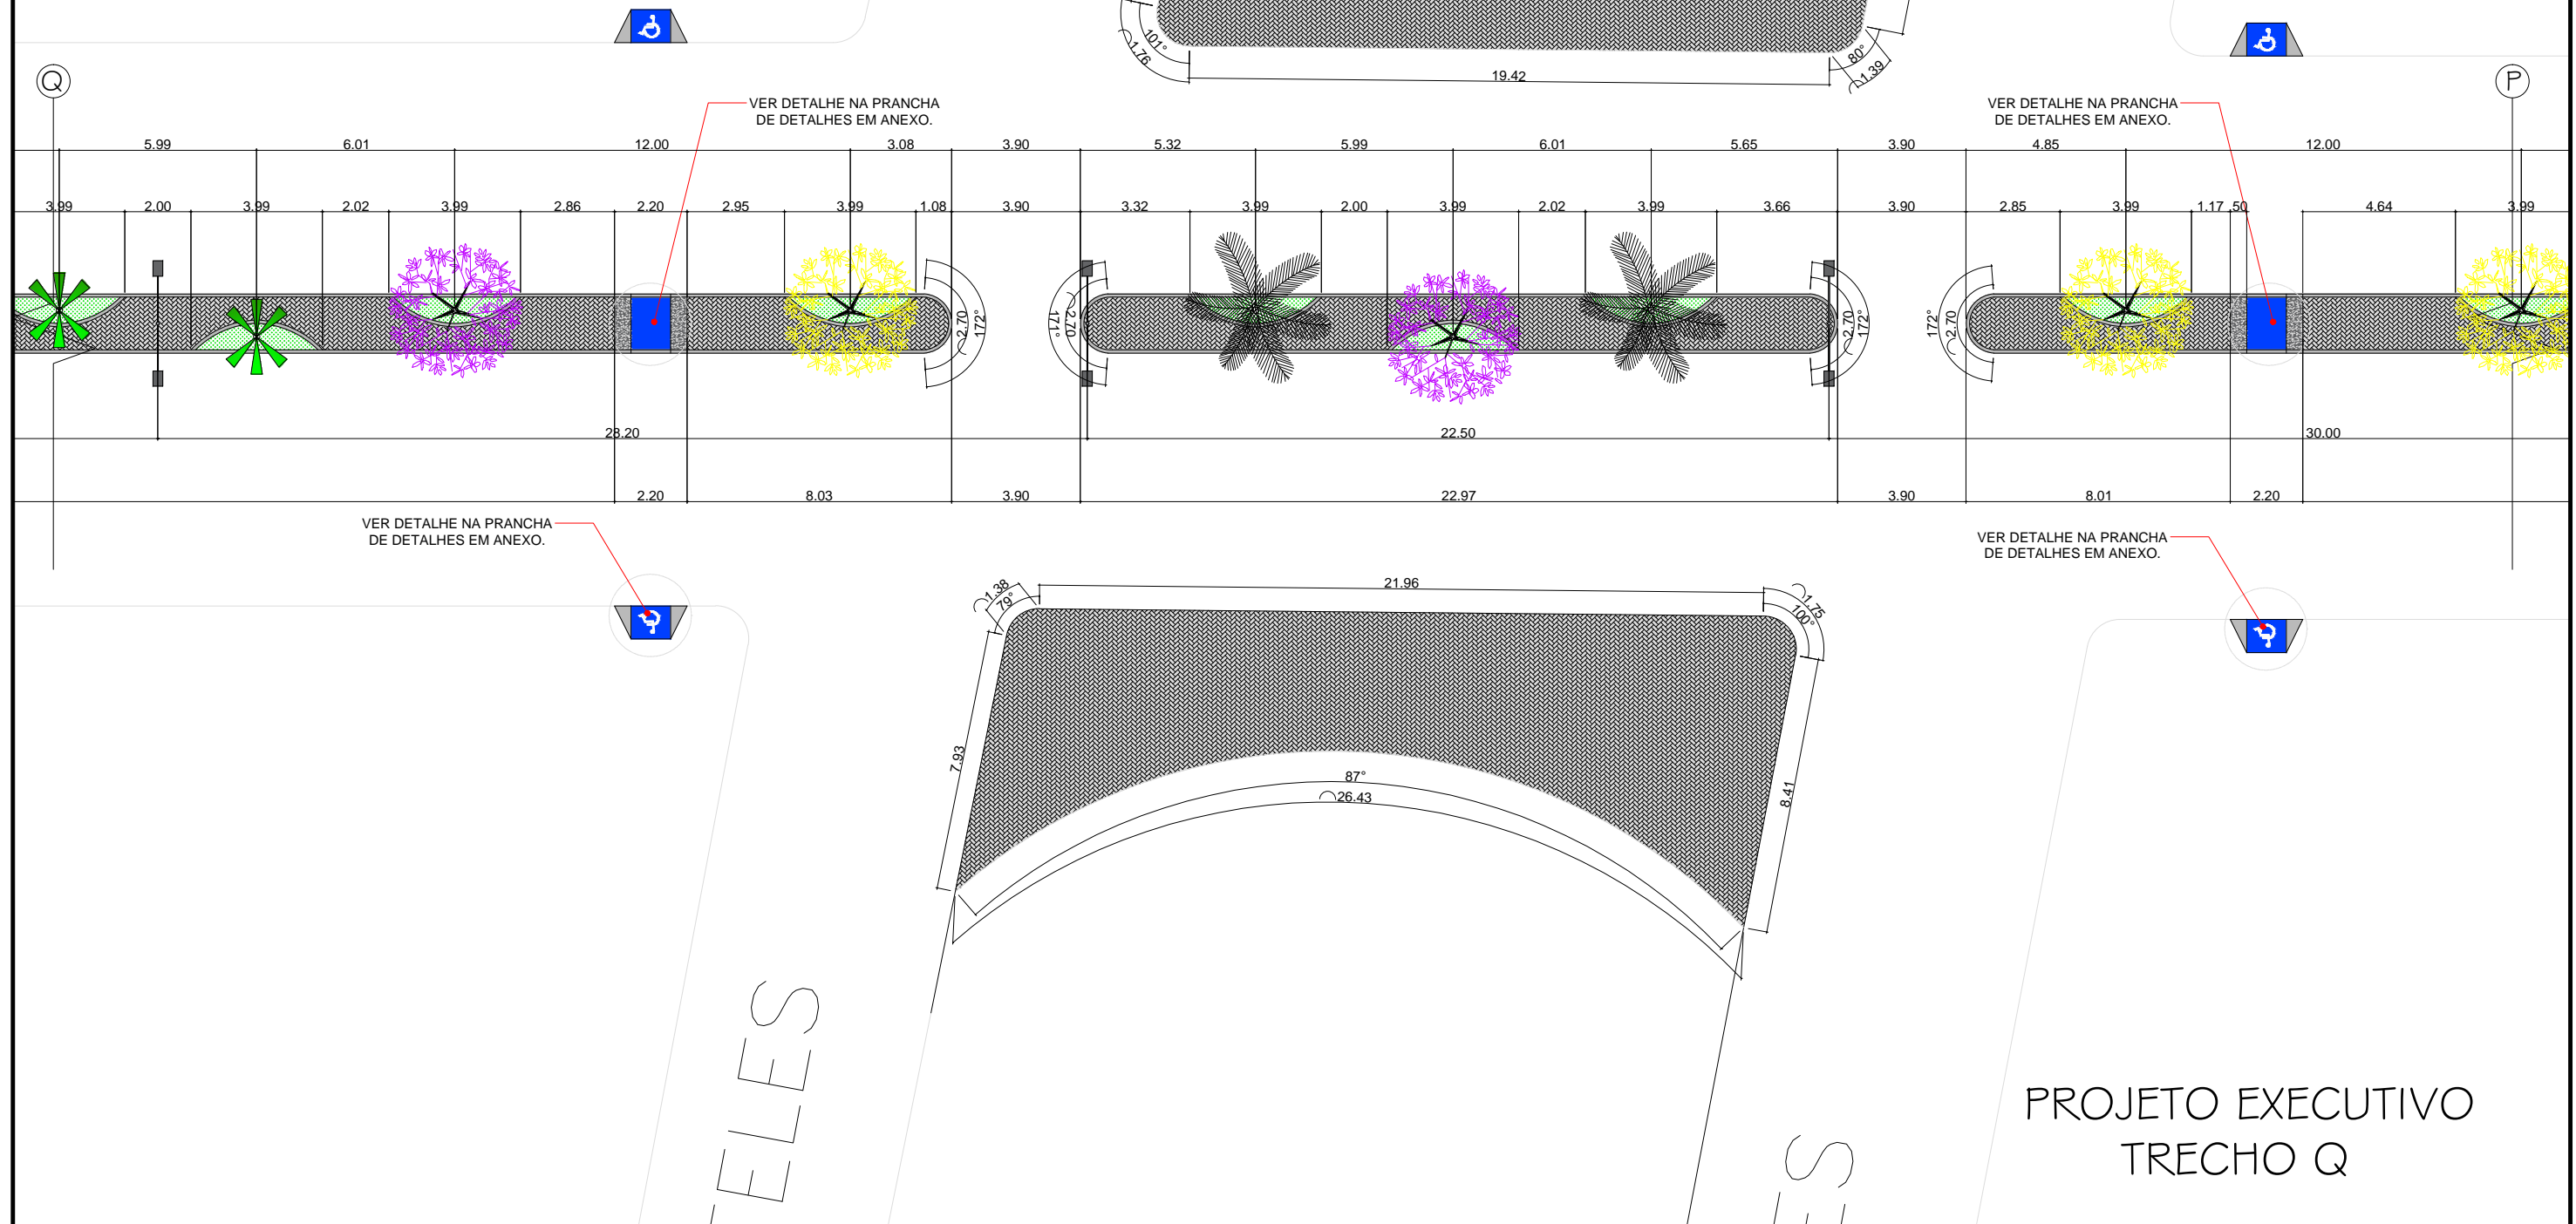

PROJETO EXECUTIVO
TRECHO Q

TÉCNICO RESPONSÁVEL:

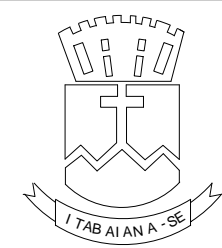

PROJETO: REVITALIZAÇÃO DO CANTEIRO AV DR. LUIZ MAG.
SITO: AV. DR. LUIZ MAGALHÃES , CENTRO, ITABAIANA-SE

ADMIN: VALMIR DOS SANTOS COSTA
DATA: JULHO/2017
ESCALA: 1:200

DETALHE CALÇADÃO
DESENHO: AMANDA FÉLIX / JOSÉ CARLOS / JUCIANY ANDRADE
01.01