PAVIMENTAÇÃO A PARALELEPÍPEDO

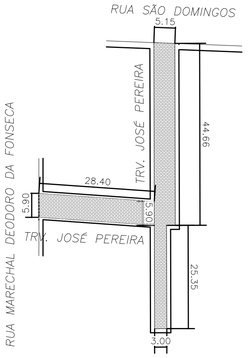

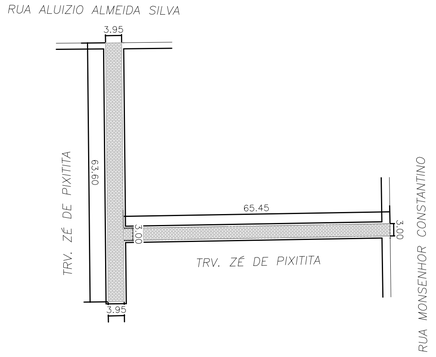

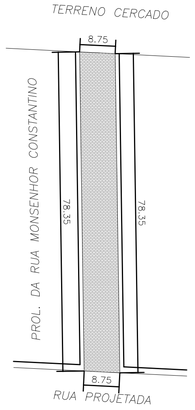

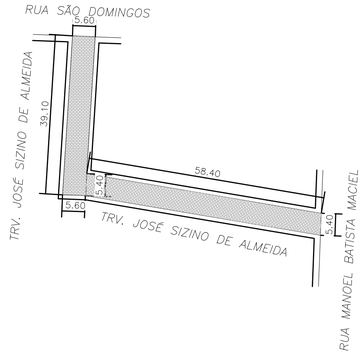

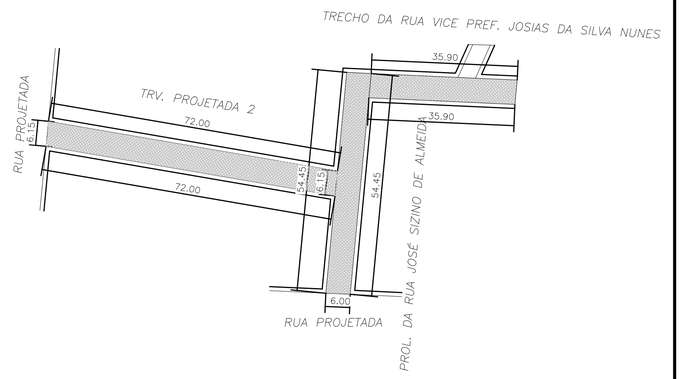

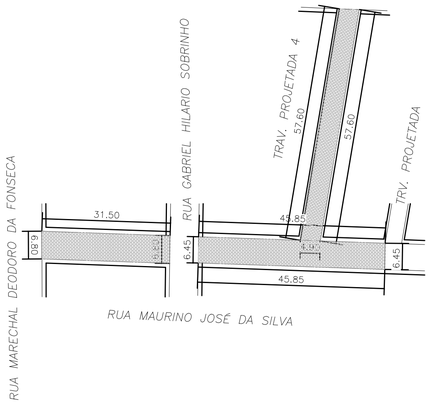

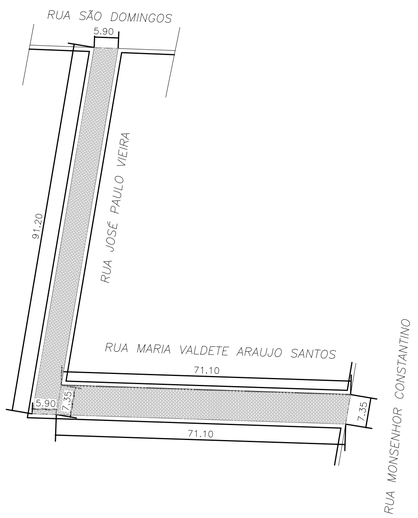

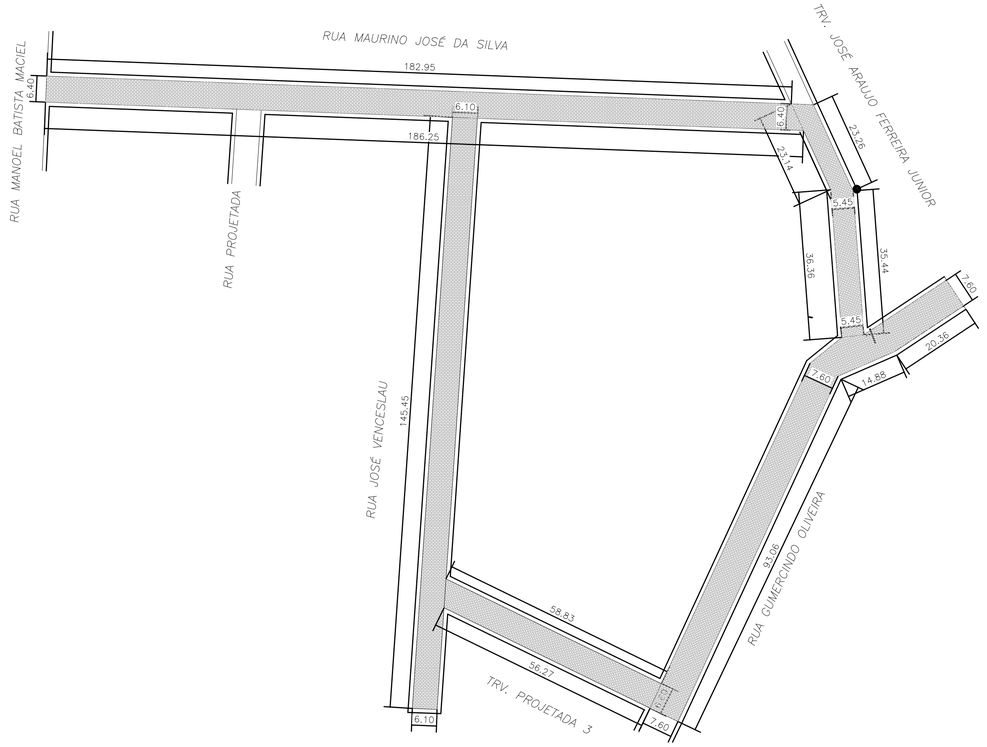

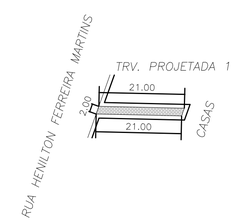

PREFEITURA MUNICIPAL DE ITABAIANA - SE
SECRETARIA DAS OBRAS E DOS SERVIÇOS PÚBLICOS
Rua PEDRO DINIZ GONÇALVES Nº600

ADMIN: ADAILTON RESENDE SOUSA

SECRETÁRIA: DEILZA DE ASSIS SANTOS

DATA: MAIO/2022

DESENHO: SERGIO BRITO

RESP.TÉC. : VINICIUS MOURA

ESCALA: 1:750

PROJETO: PAVIMENTAÇÃO DE RUAS NO BAIRRO MAMEDE PAES MENDONÇA

SITO: RUA MARIA VALDETE ARAUJO SANTOS E OUTRAS

DESCRIÇÃO: PLANTA DE URBANIZAÇÃO

03 . 03