

ESPECIFICAÇÕES DE PAISAGISMO:

- 1- 10 MINI IXORA VERMELHA
- 2- 8 MINI IXORA AMARELA
- 3- 8 DURANTA RUPENS (PINGO-DE-OURO)
- 4- 2 AGAVE ANGUSTIFOLIA
- 5- 2 PALMEIRAS CARNAÚBA
- 6- 2 IPÊ AMARELO
- 7- 1 CANAFISTULA


ESPECIFICAÇÕES DE EQUIPAMENTO:

- 1- 2 POSTES DE LED COM 2 PÉTALAS E COM ALTURA DE 10M
- 2- 2 CAIXAS DE ALIMENTAÇÃO PARA OS POSTES DE LED

OBSERVAÇÃO:

OBS.: EM CASO DE INCOMPATIBILIDADE DA LARGURA DO CANTEIRO REFERENTE AO PROJETO E A MEDIDA REAL NO LOCAL DE OBRA, CONSULTAR O RESPONSÁVEL PARA RETIRADA DE POSSÍVEIS DÚVIDAS.

1 PLANTA BAIXA - LAYOUT  
REVITALIZAÇÃO DO CANTEIRO CENTRAL DA AV. DR. PEDRO GARCIA MORENO FILHO - TRECHO A  
ESC.: 1/200

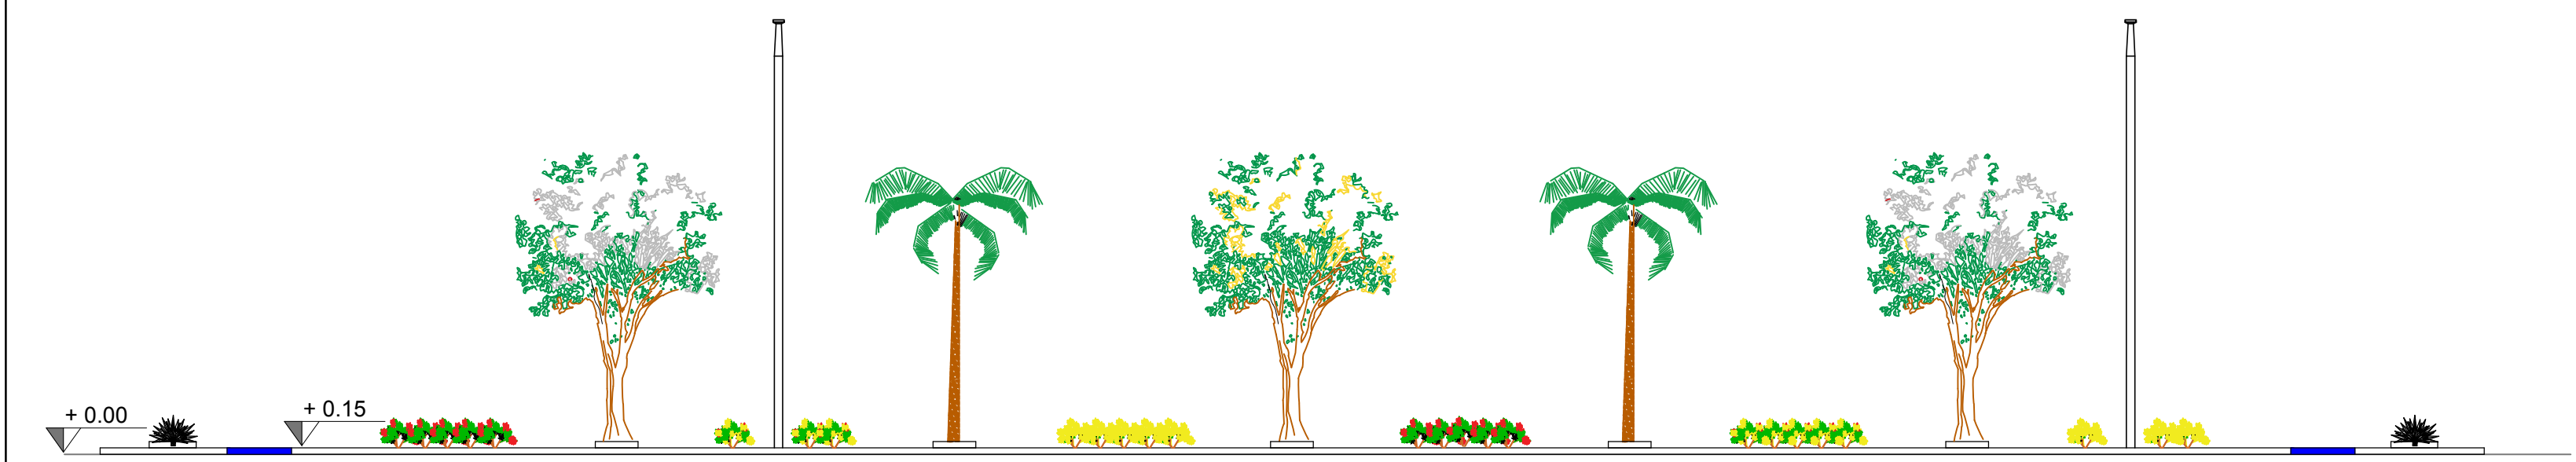

2 VISTA LATERAL  
REVITALIZAÇÃO DO CANTEIRO CENTRAL DA AV. DR. PEDRO GARCIA MORENO FILHO - TRECHO C  
ESC.: 1/200