
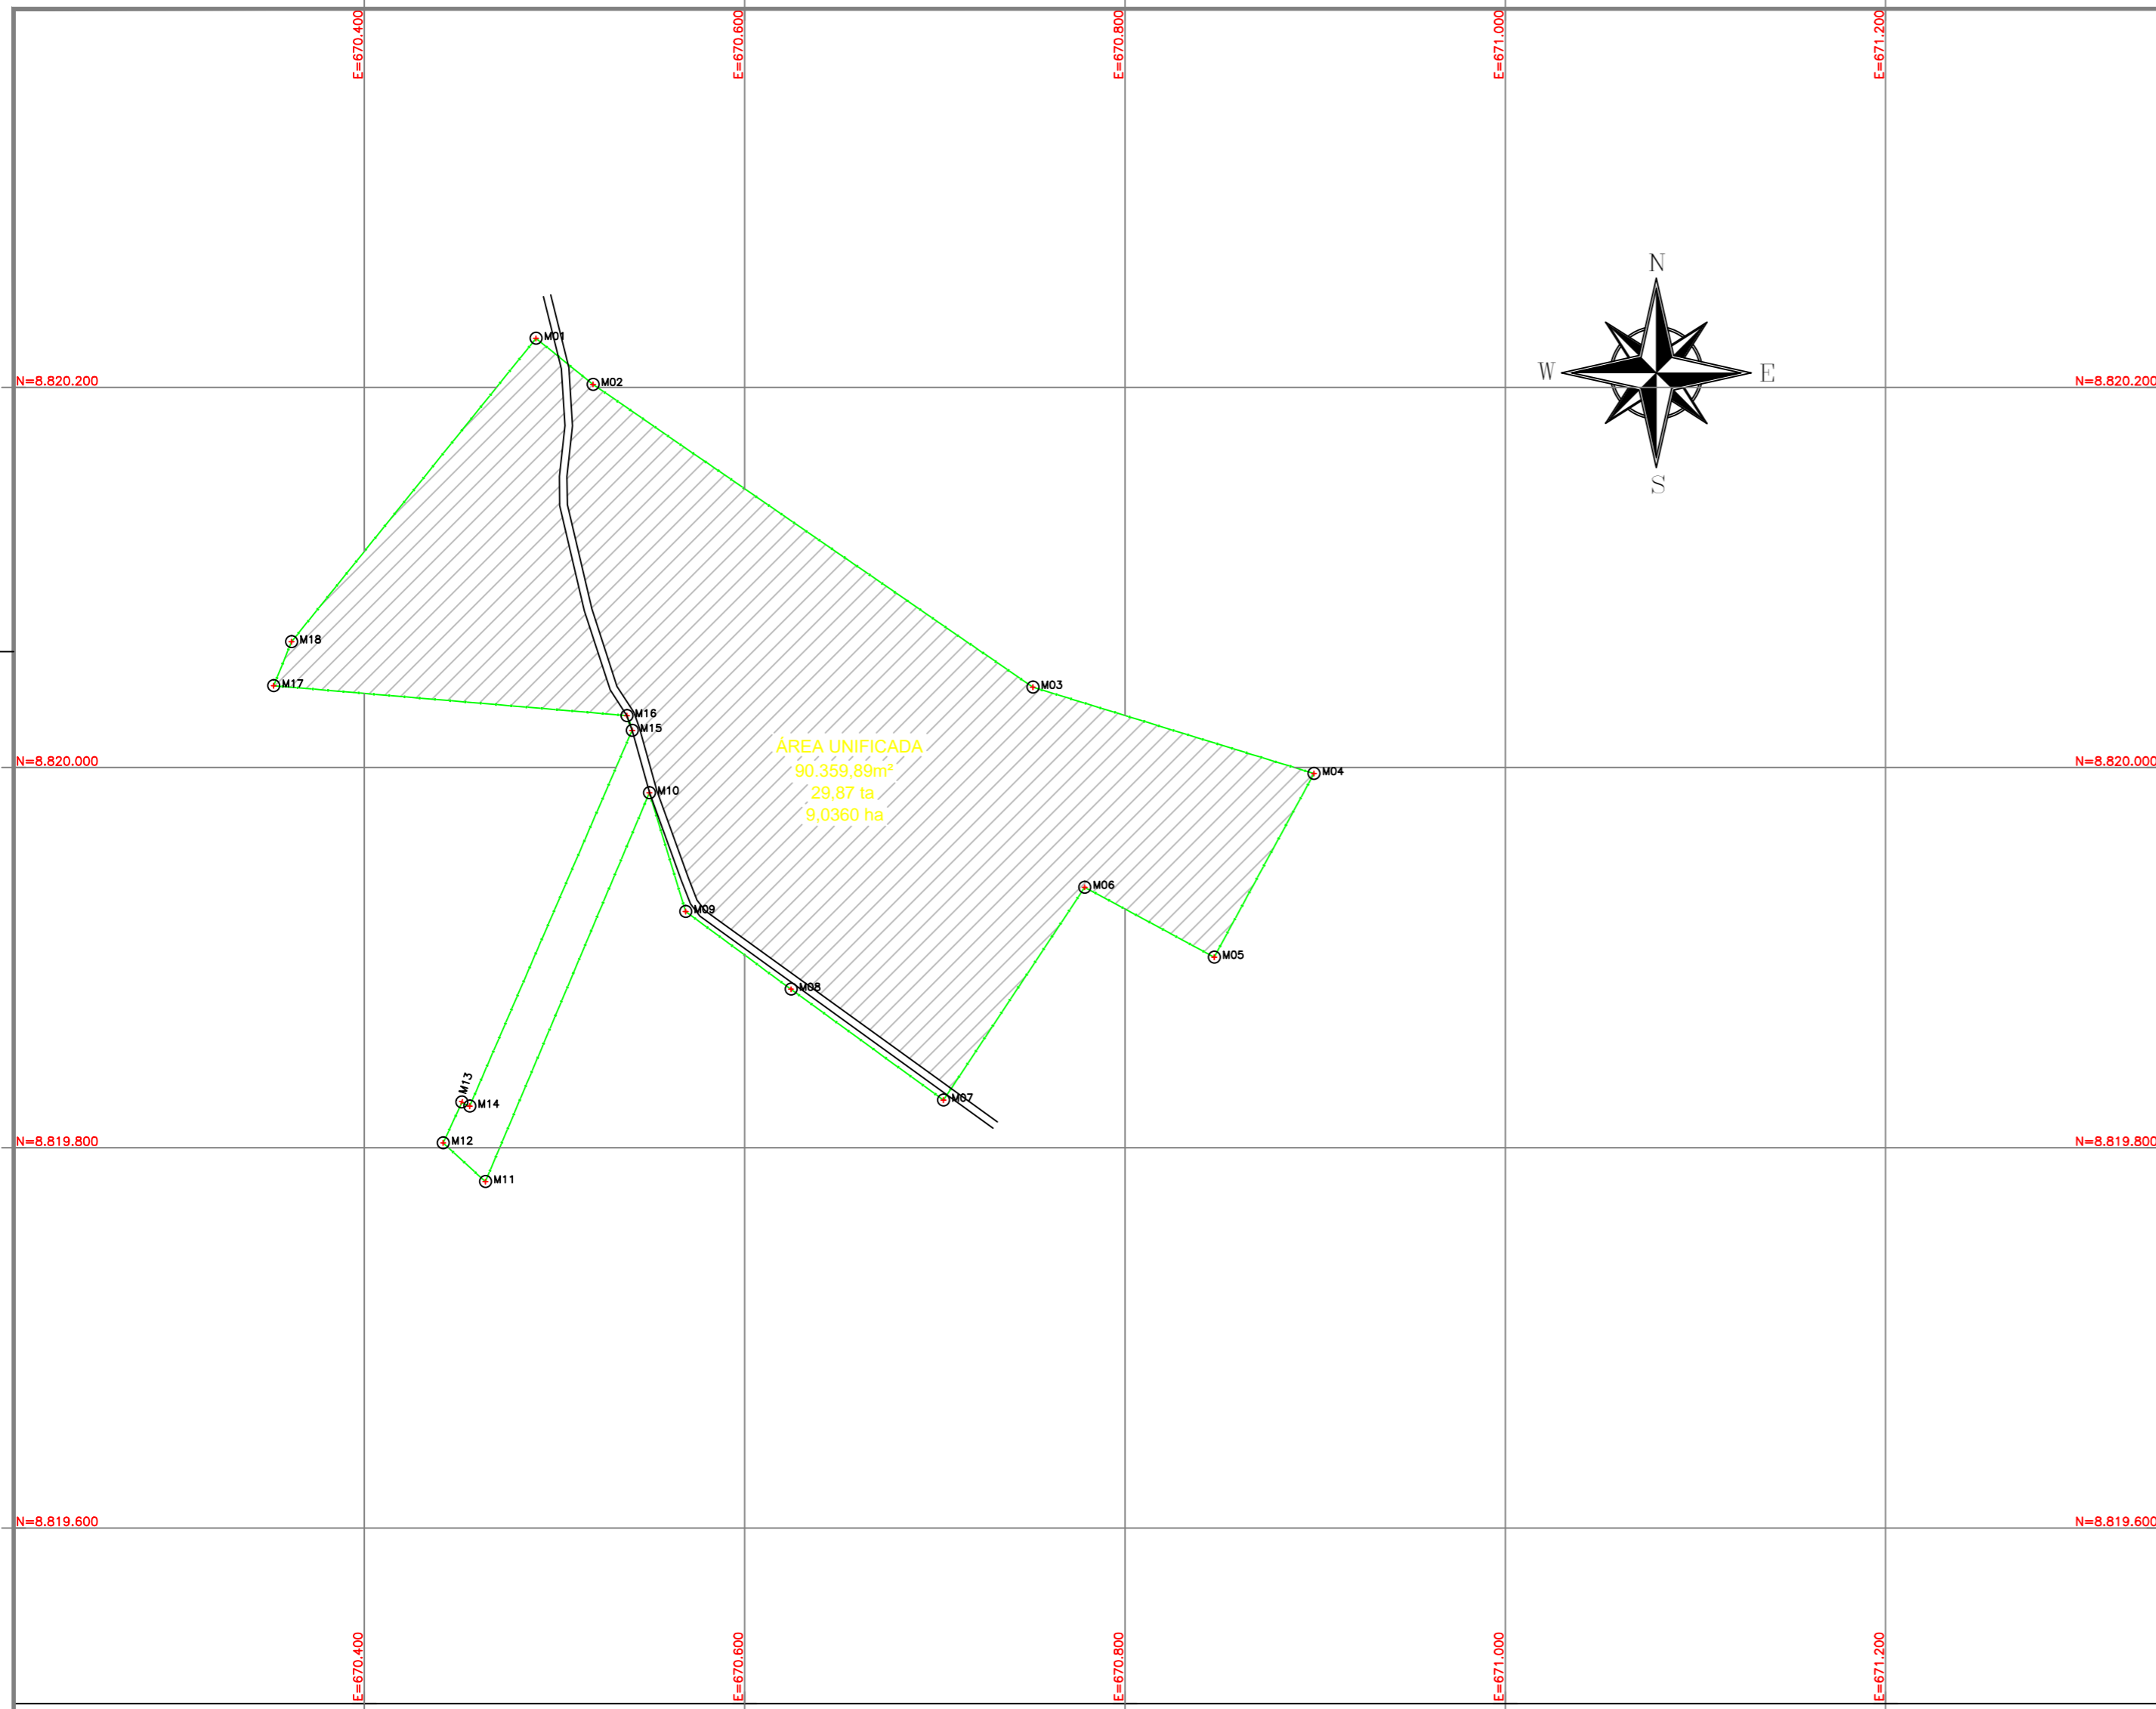
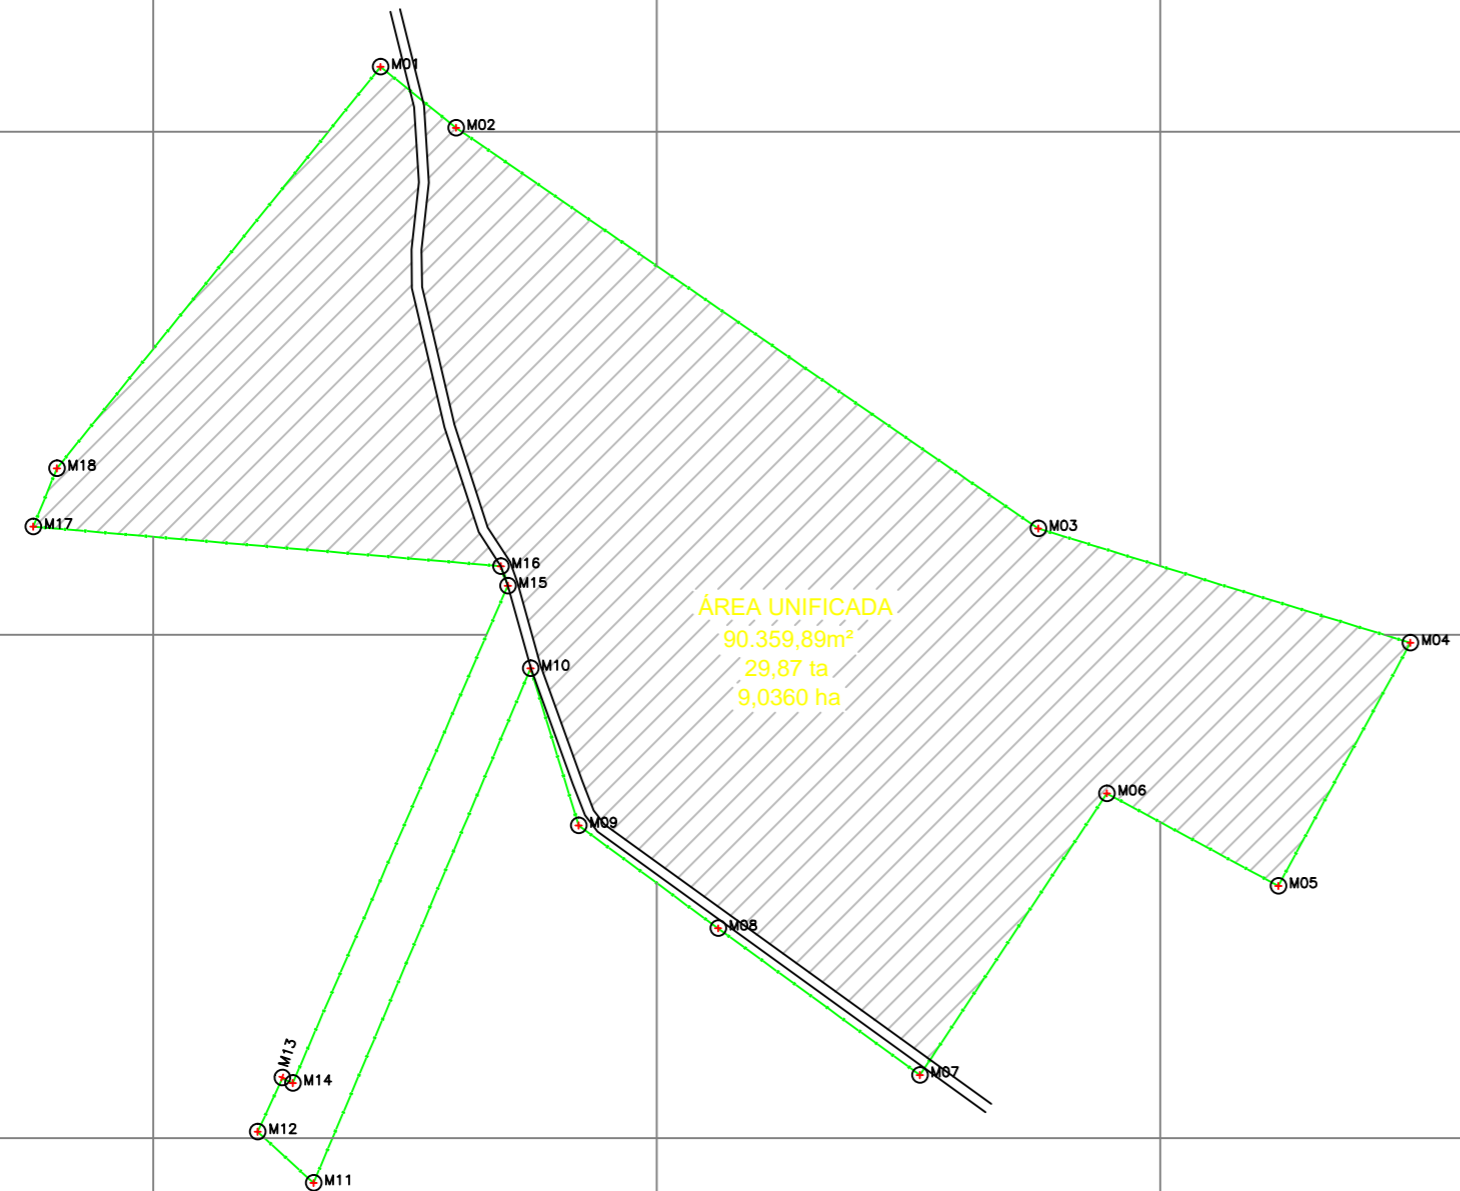
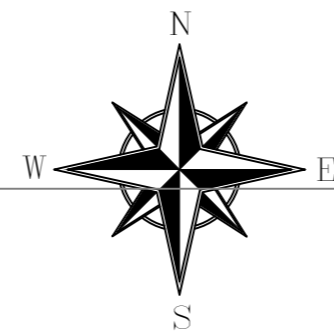


PLANTA DE LOCALIZAÇÃO

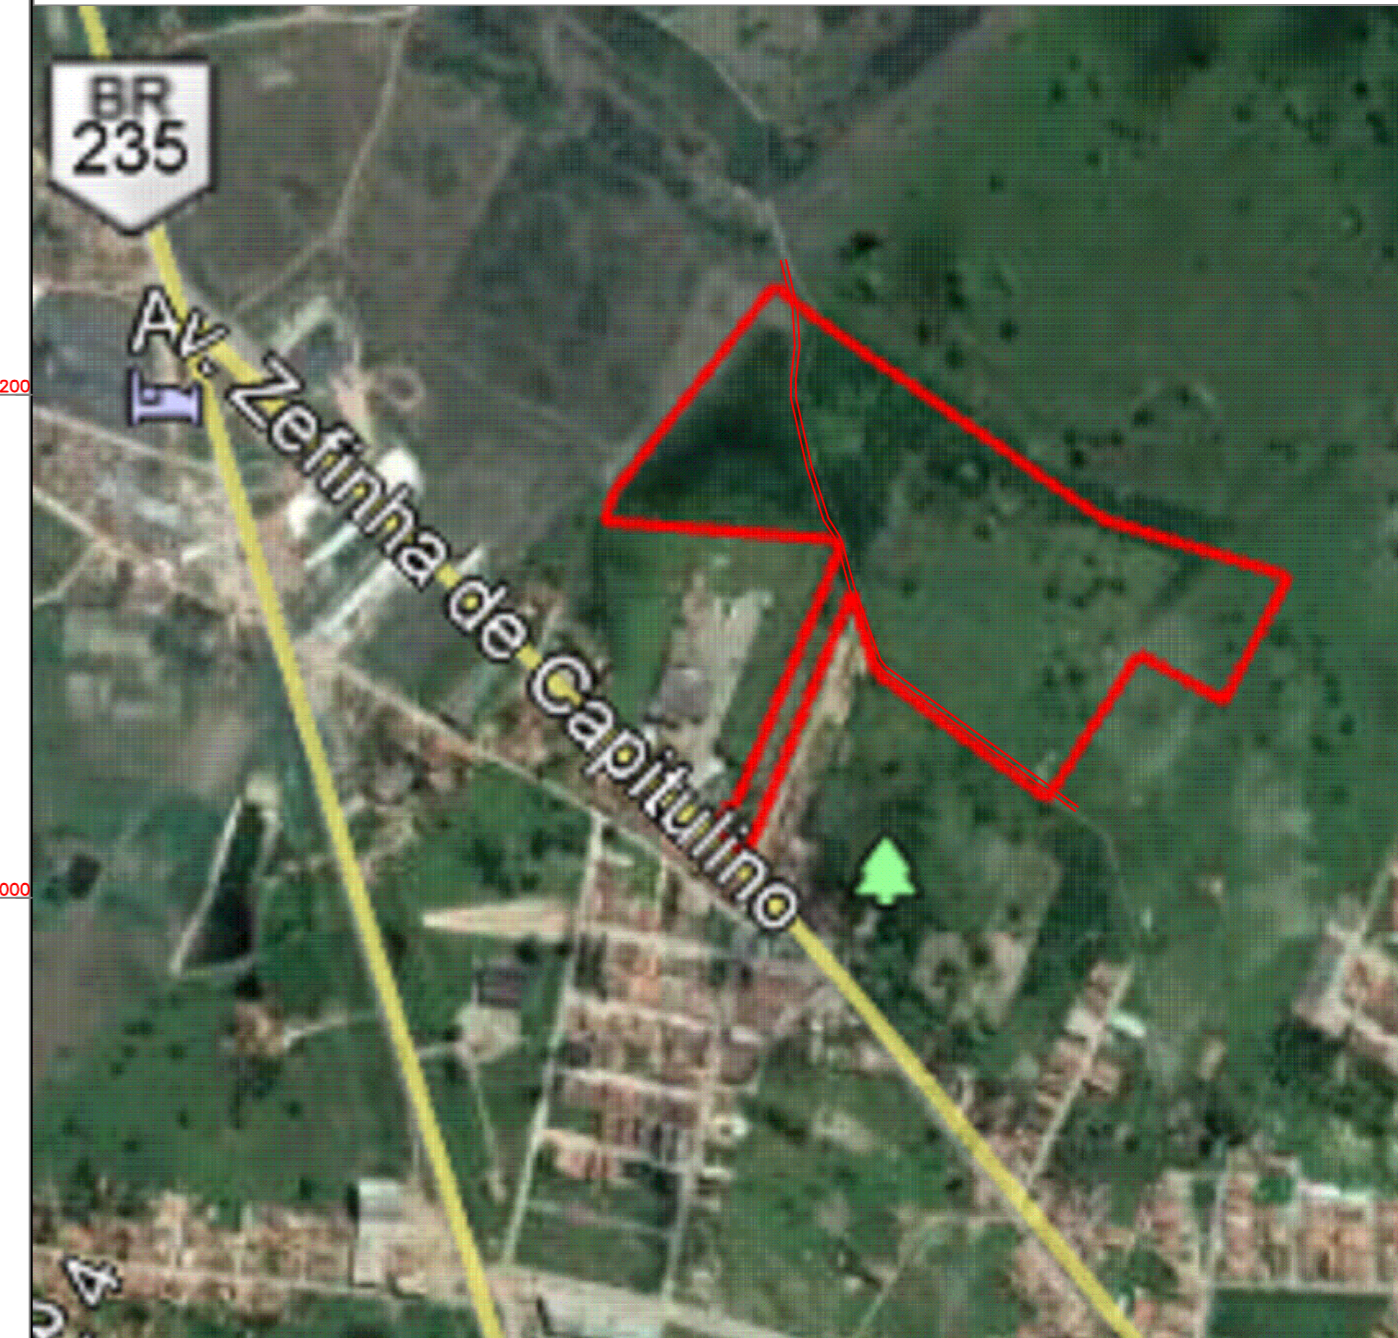

COORDENADAS DO PERIMETRO DA ÁREA UNIFICADA

LADOS		AZIMUTES	DISTANCIA (m)	COORDENADAS (UTM)	
Vértices	Vértices			E (metros)	N (metros)
M01	M02	128°51'54"	38,54	670.490,25	8.820.225,74
M02	M03	124°33'29"	280,80	670.520,26	8.820.201,55
M03	M04	107°04'31"	154,70	670.751,51	8.820.042,27
M04	M05	208°31'13"	109,92	670.899,39	8.819.996,85
M05	M06	298°22'14"	77,38	670.846,91	8.819.900,26
M06	M07	213°33'49"	134,36	670.778,83	8.819.937,03
M07	M08	306°01'06"	99,14	670.704,54	8.819.825,07
M08	M09	306°26'13"	68,90	670.624,35	8.819.883,37
M09	M10	343°01'10"	65,24	670.568,92	8.819.924,29
M10	M11	202°51'43"	221,97	670.549,87	8.819.986,69
M11	M12	312°34'42"	30,10	670.463,63	8.819.782,15
M12	M13	24°34'07"	23,28	670.441,46	8.819.802,52
M13	M14	113°15'50"	4,60	670.451,14	8.819.823,69
M14	M15	23°22'30"	215,37	670.455,37	8.819.821,88
M15	M16	340°04'18"	8,24	670.540,82	8.820.019,57
M16	M17	274°49'45"	186,35	670.538,01	8.820.027,32
M17	M18	21°59'21"	24,98	670.352,32	8.820.043,01
M18	M01	38°51'40"	204,92	670.361,67	8.820.066,17

LEGENDA

- LIMITE DE PROPRIEDADE
- DIVISA DE CONFRONTANTE
- RODOVIA
- VERTICES DO PERIMETRO
- ÁREA GEORREFERENCIADA

LAYER	COR	PENA
RED	07	0.1
YELLOW	07	0.2
GREEN	07	0.3
CYAN	07	0.4
BLUE	07	0.5
MAGENTA	07	0.6
WHITE	07	0.2
08	07	0.09
09	07	0.09
10 A 249	COLOR	0.2
250 A 255	COLOR	0.2

CARIMBOS:



AST
TOPOGRAFIA

Cel.: oi(79) 9.8838-1552 / Cel.: vivo(79)9.9852-2262
Em@il: andradesalestopografia@gmail.com

PRANCHA:

01/01

ÁREA ta / ha:

90.359,89 m² / 29,87 ta / 9,0360 ha

PROJETO: **GEORREFERENCIAMENTO DE IMÓVEL**

IMÓVEL: **UNIÃO DAS ÁREAS 1-2-3**

MUNICÍPIO: **ITABAIANA - SE**

TOPOGRAFO: 
JOCLEBER DIAS DE SALES

PERÍMETRO: **1.948,81m**

ESCALA: **1 / 3.000**

DATA: **JANEIRO / 2021**

PROPRIETÁRIO: **XXXXXXXXXXXXXXXXXXXXX**
CPF: XXXXXXXXX