

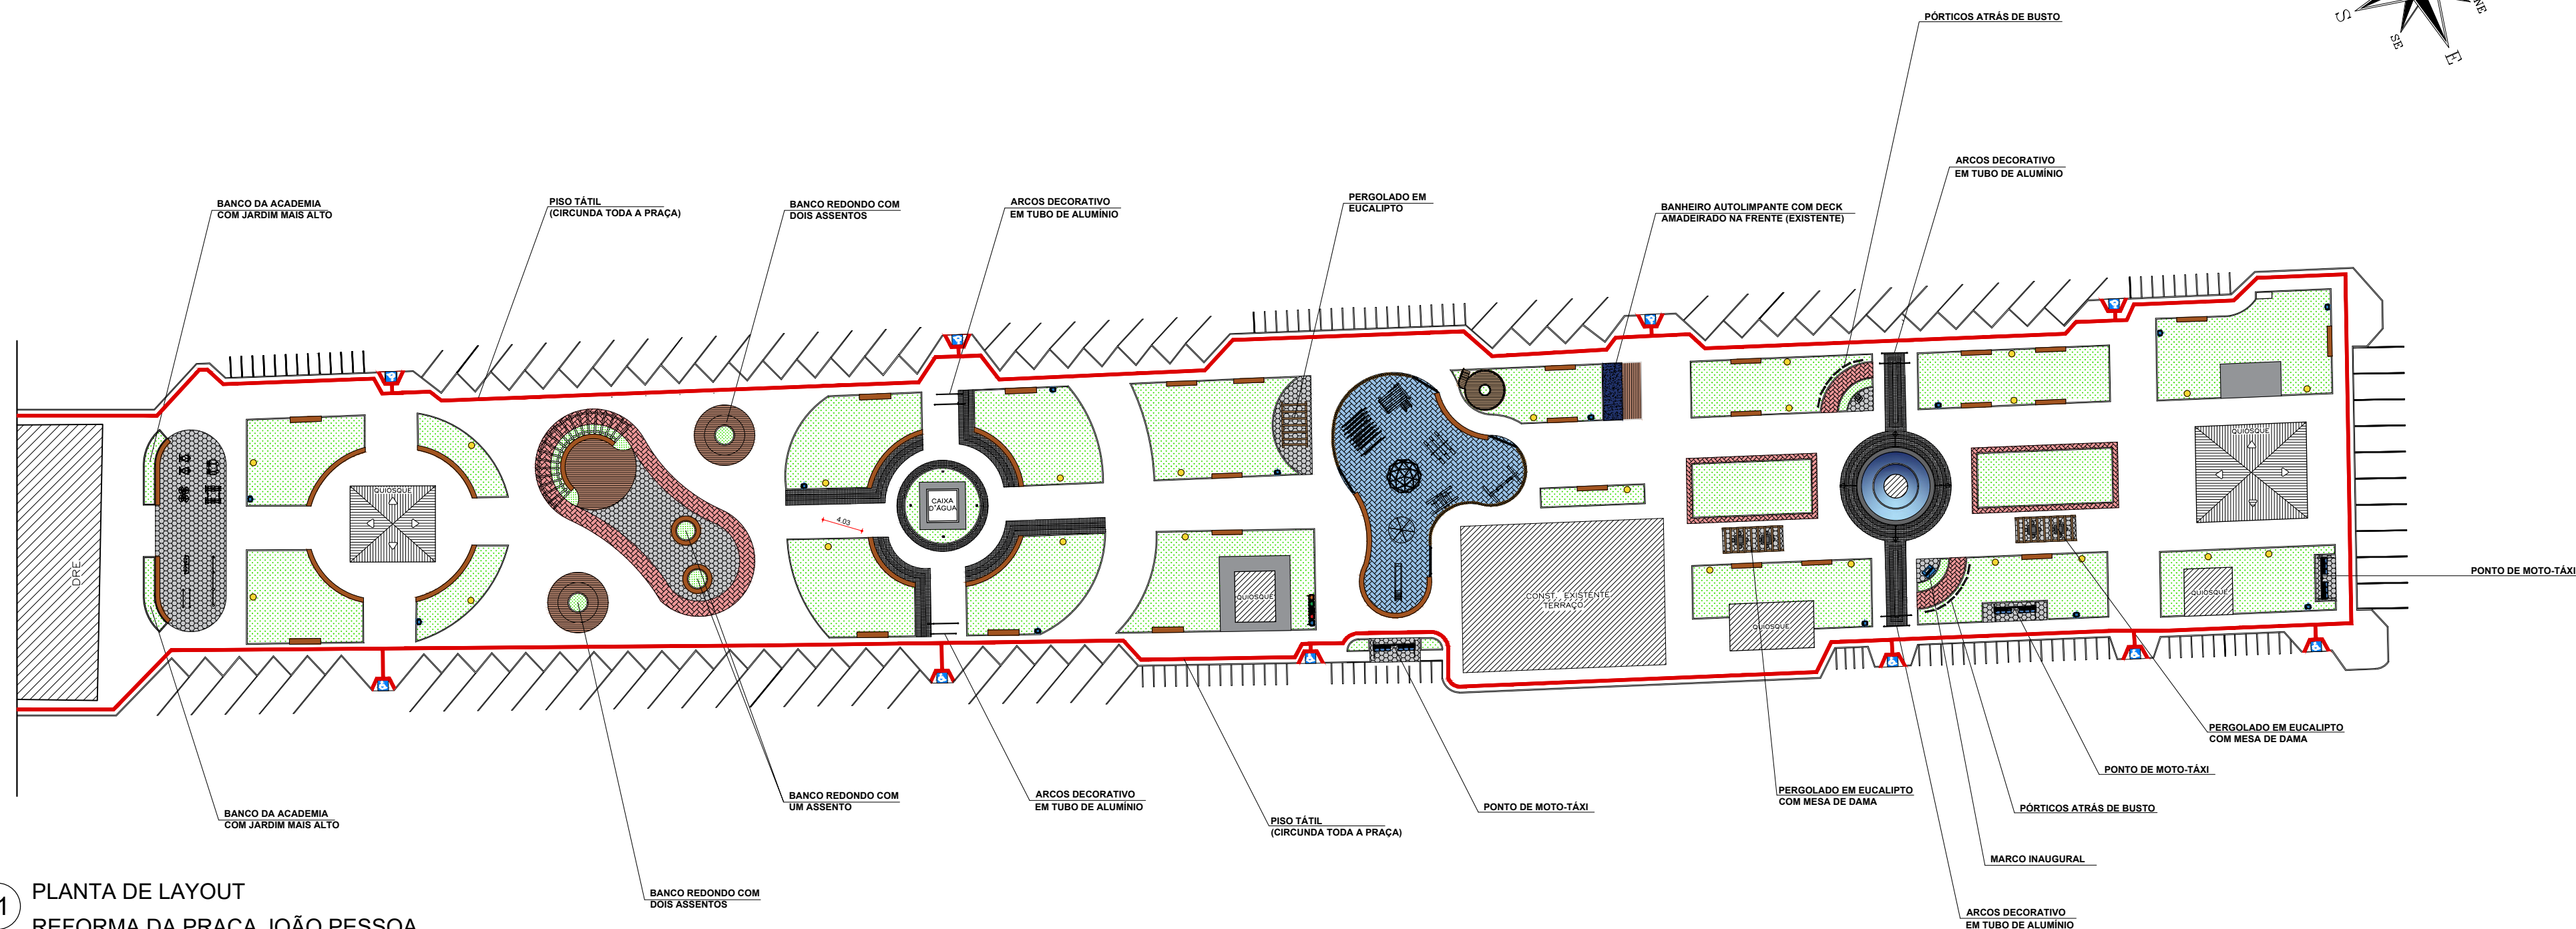


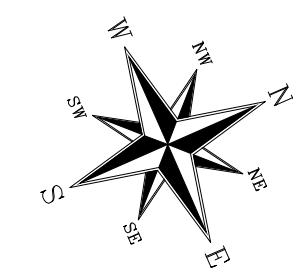


01 PLANTA DE LAYOUT
REFORMA DA PRAÇA JOÃO PESSOA
ESC.: 1/500


DETALHAMENTO BANCO ARREDONDADO

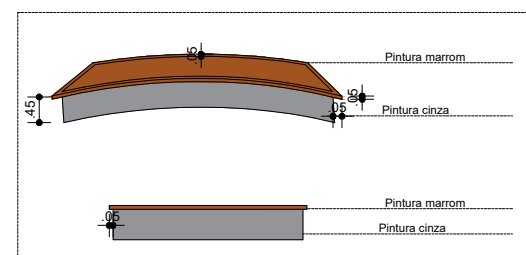


DETALHAMENTO BANCO SEM ENCOSTO
25 UNIDADES RETOS + OS ARREDONDADOS

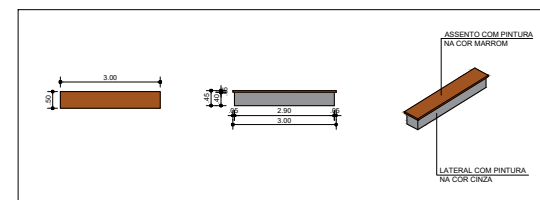


DETALHAMENTO BANCO
REDONDO COM DOIS ASSENTOS
02 UNIDADES

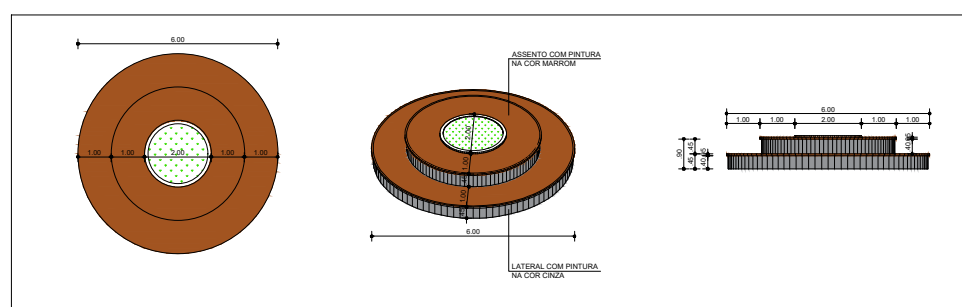

DETALHAMENTO BANCO DA ACADEMIA
COM JARDIM MAIS ALTO
02 UNIDADES

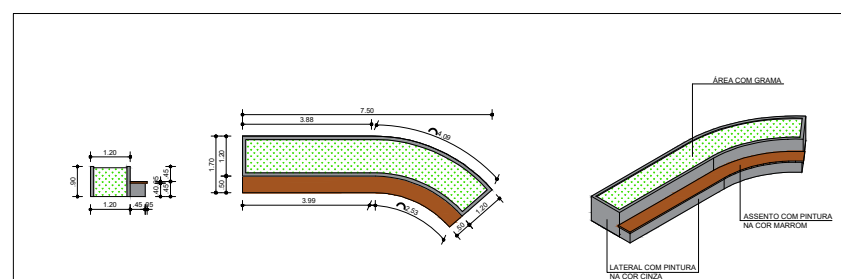

DETALHAMENTO BANCO
REDONDO COM UM ASSENTO
02 UNIDADES

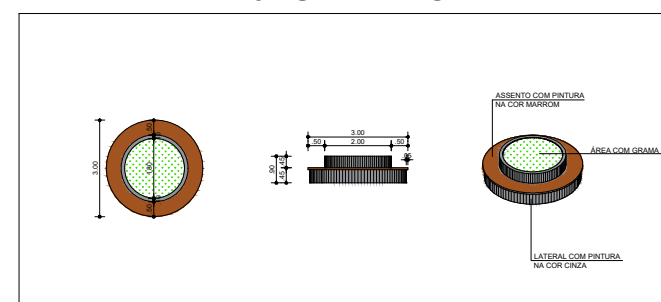

TÉCNICO RESPONSÁVEL:

GOVERNO MUNICIPAL DE ITABAIANA GRANDE
ITABAIANA-SE
SECRETARIA DAS OBRAS, INFRAESTRUTURA,
URBANISMO E DOS SERVIÇOS PÚBLICOS
RUA PEDRO DINIZ GONÇALVES, Nº 600

PROJETO: REFORMA DA PRAÇA JOÃO PESSOA
SITO: PRAÇA JOÃO PESSOA - ITABAIANA/SE
ADMIN: VALMIR DOS SANTOS COSTA
SECRETÁRIA: DEILZA DE ASSIS SANTOS

DESENHO: MATHEUS RODRIGUES

DESCRIÇÃO: PLANTA DE LAYOUT

ESCALA: 1/500

DATA: OUTUBRO/2025

PRANCHA:
06/09