




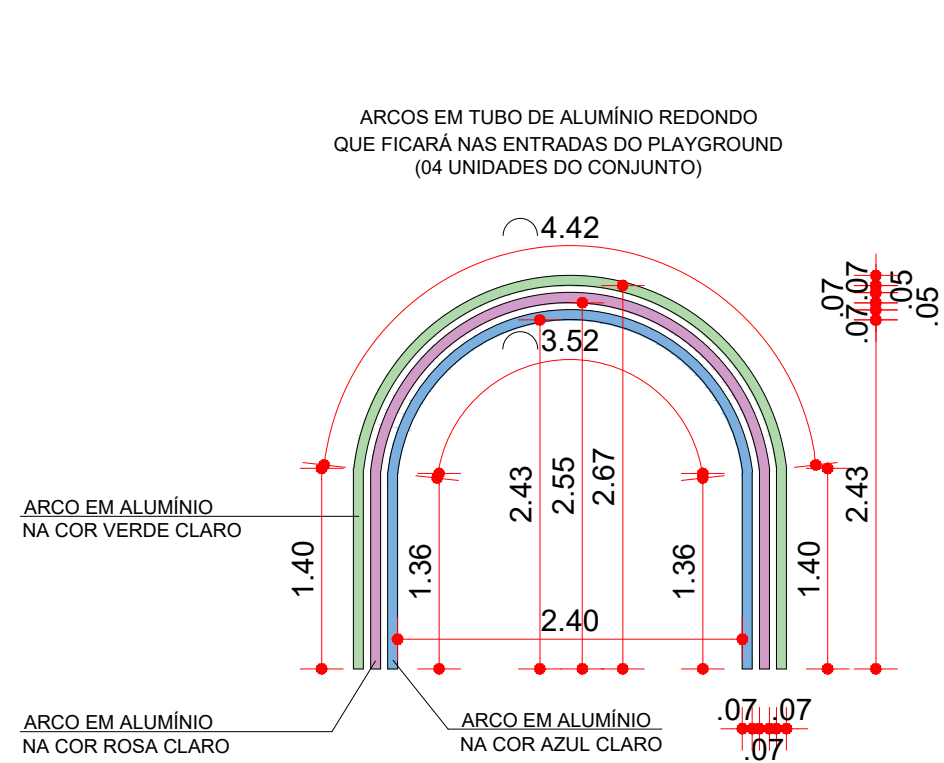


01 ARCOS DO PLAYGROUND
ESC.: 1/50

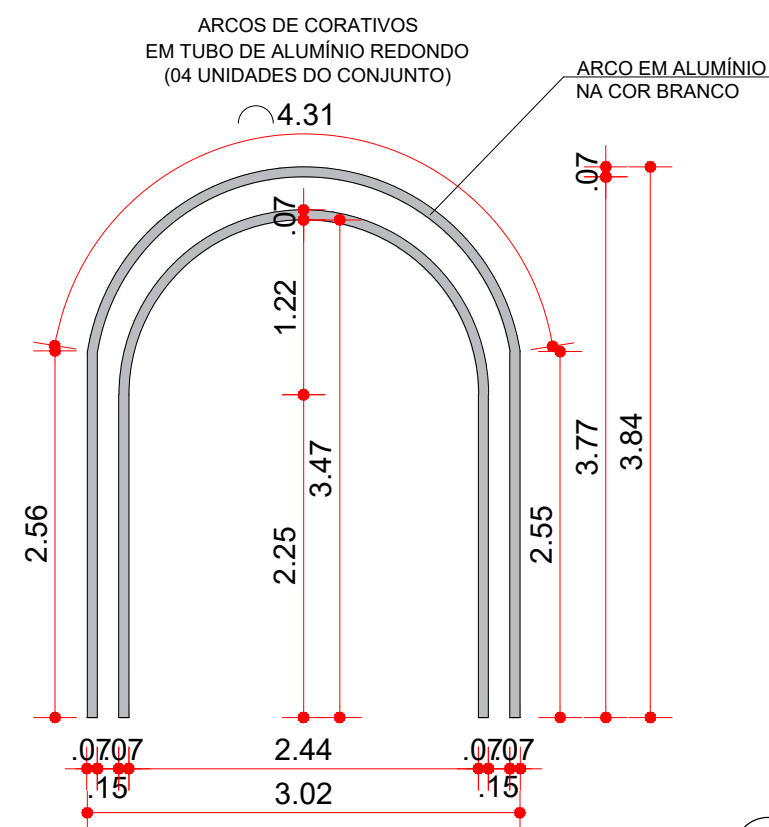


02 ARCOS DECORATIVO
ESC.: 1/50

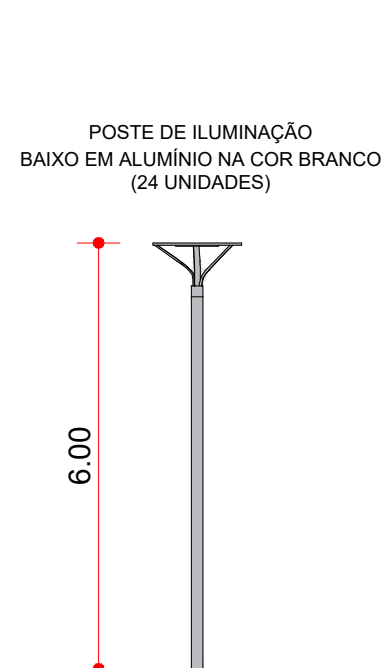


03 POSTE DE ILUMINAÇÃO BAIXO
ESC.: 1/50

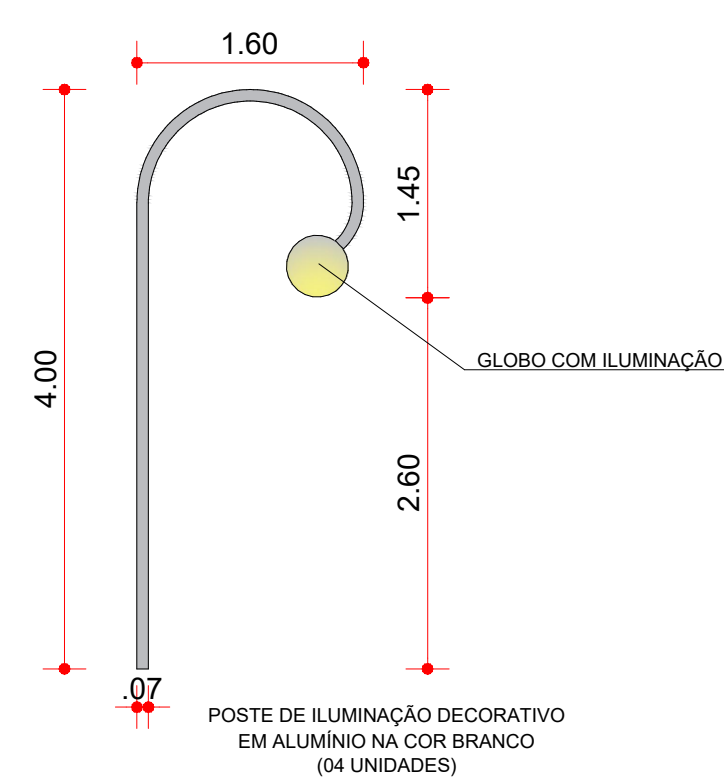


04 POSTE DE ILUMINAÇÃO AO REDOR
DO MONUMENTO APOLO EXISTENTE
ESC.: 1/50

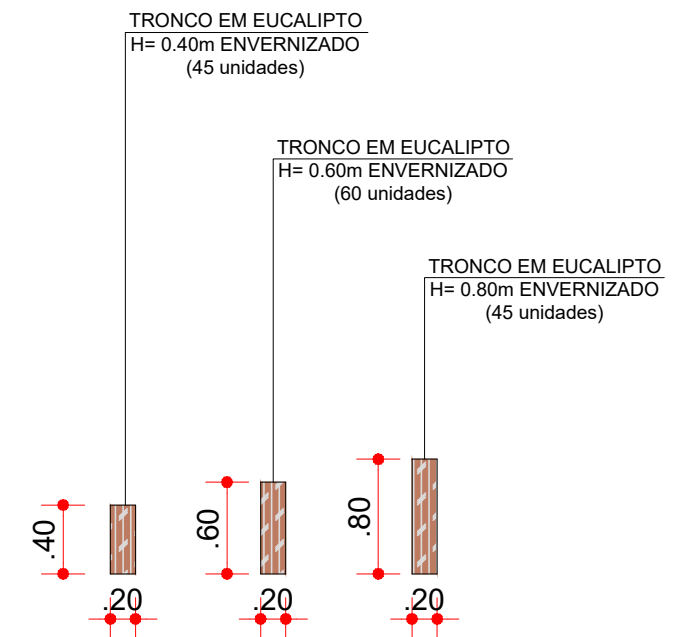


05 CERCA EM TRONCOS DE EUCALIPTO
QUE CERCA O PLAYGROUND
ESC.: 1/50

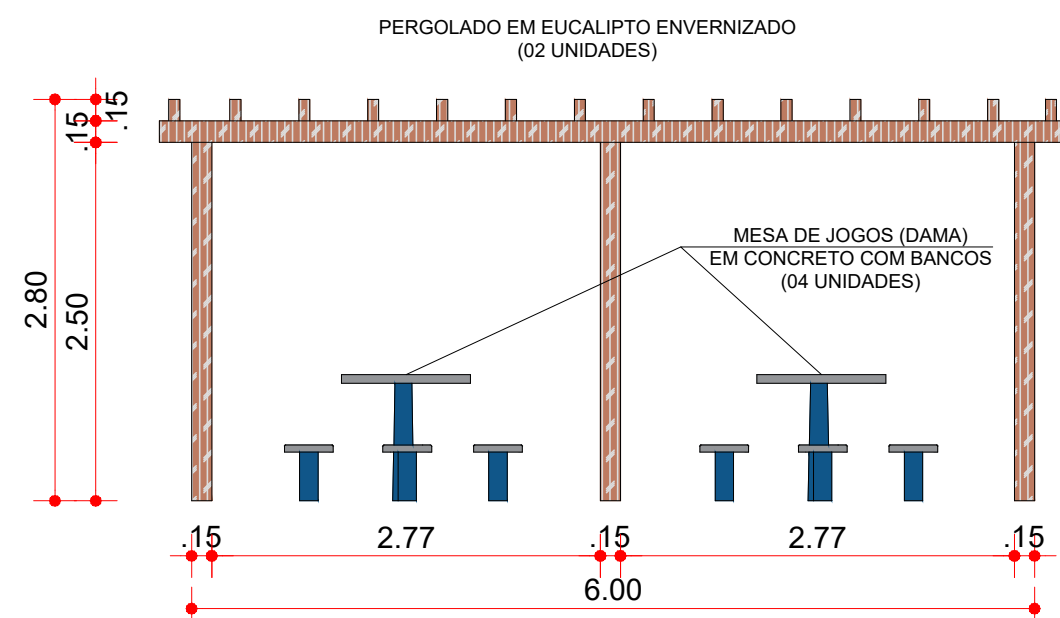


06 PERGOLADO COM MESAS DE DAMA
ESC.: 1/50

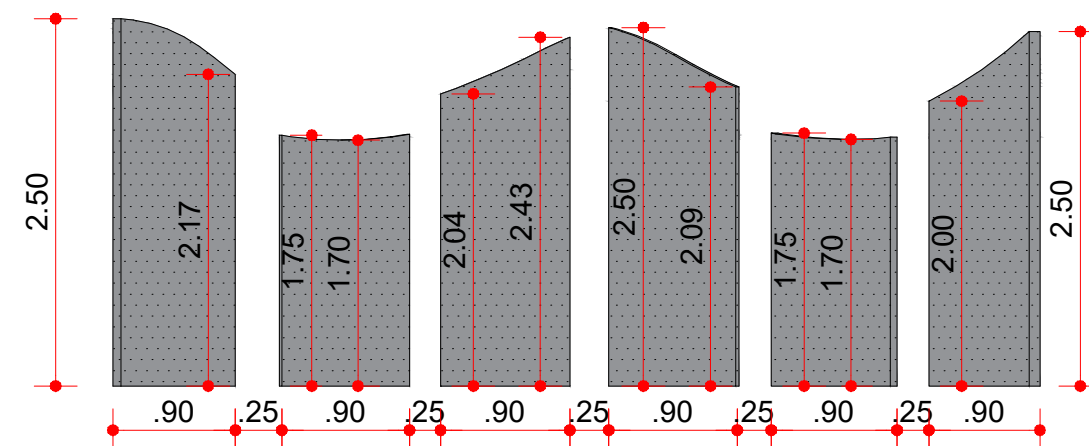


07 PÓRTICOS ATRÁS DO BUSTO E DO MARCO
ESC.: 1/50

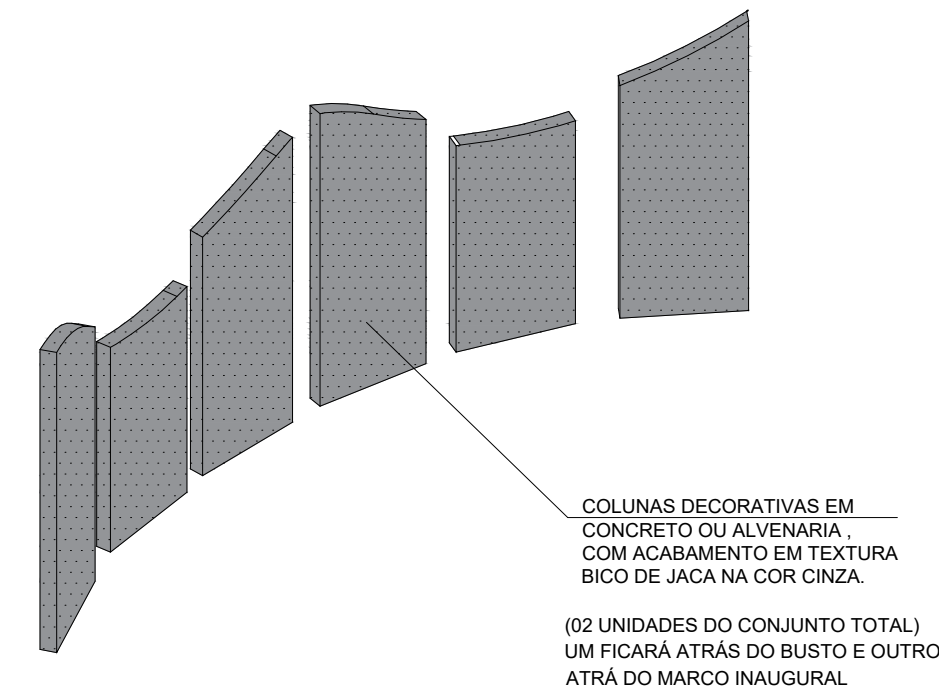

08 PÓRTICOS ATRÁS DO BUSTO E DO MARCO
ESC.: 1/50

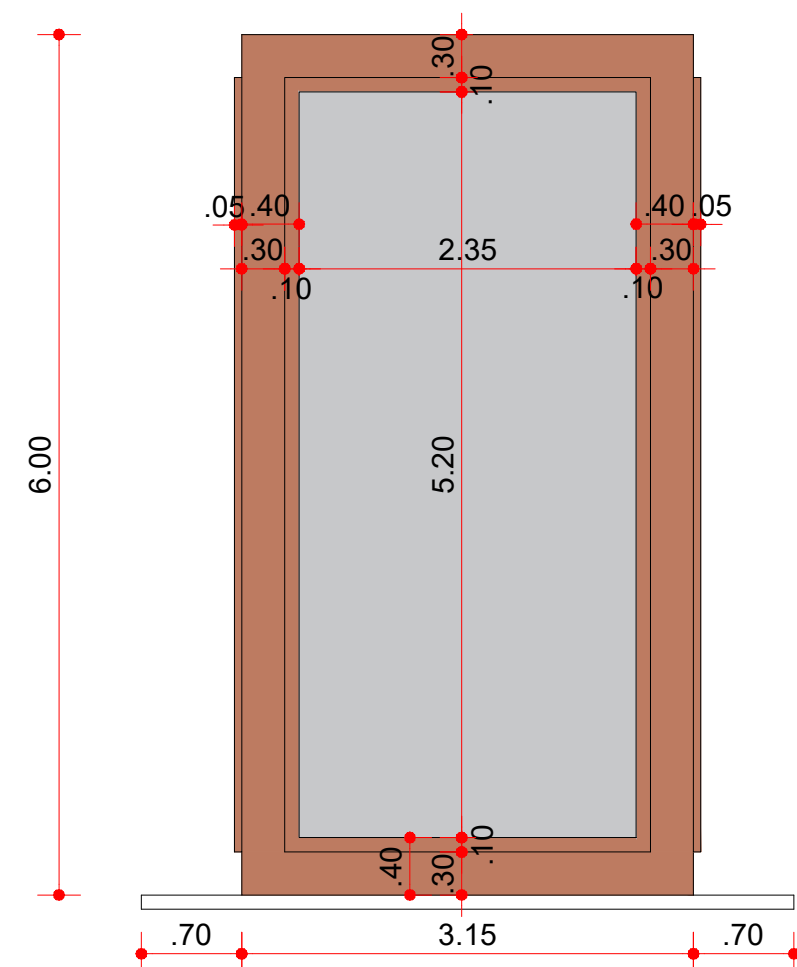


09 VISTA FRONTAL - TORRE D'ÁGUA
ESC.: 1/50

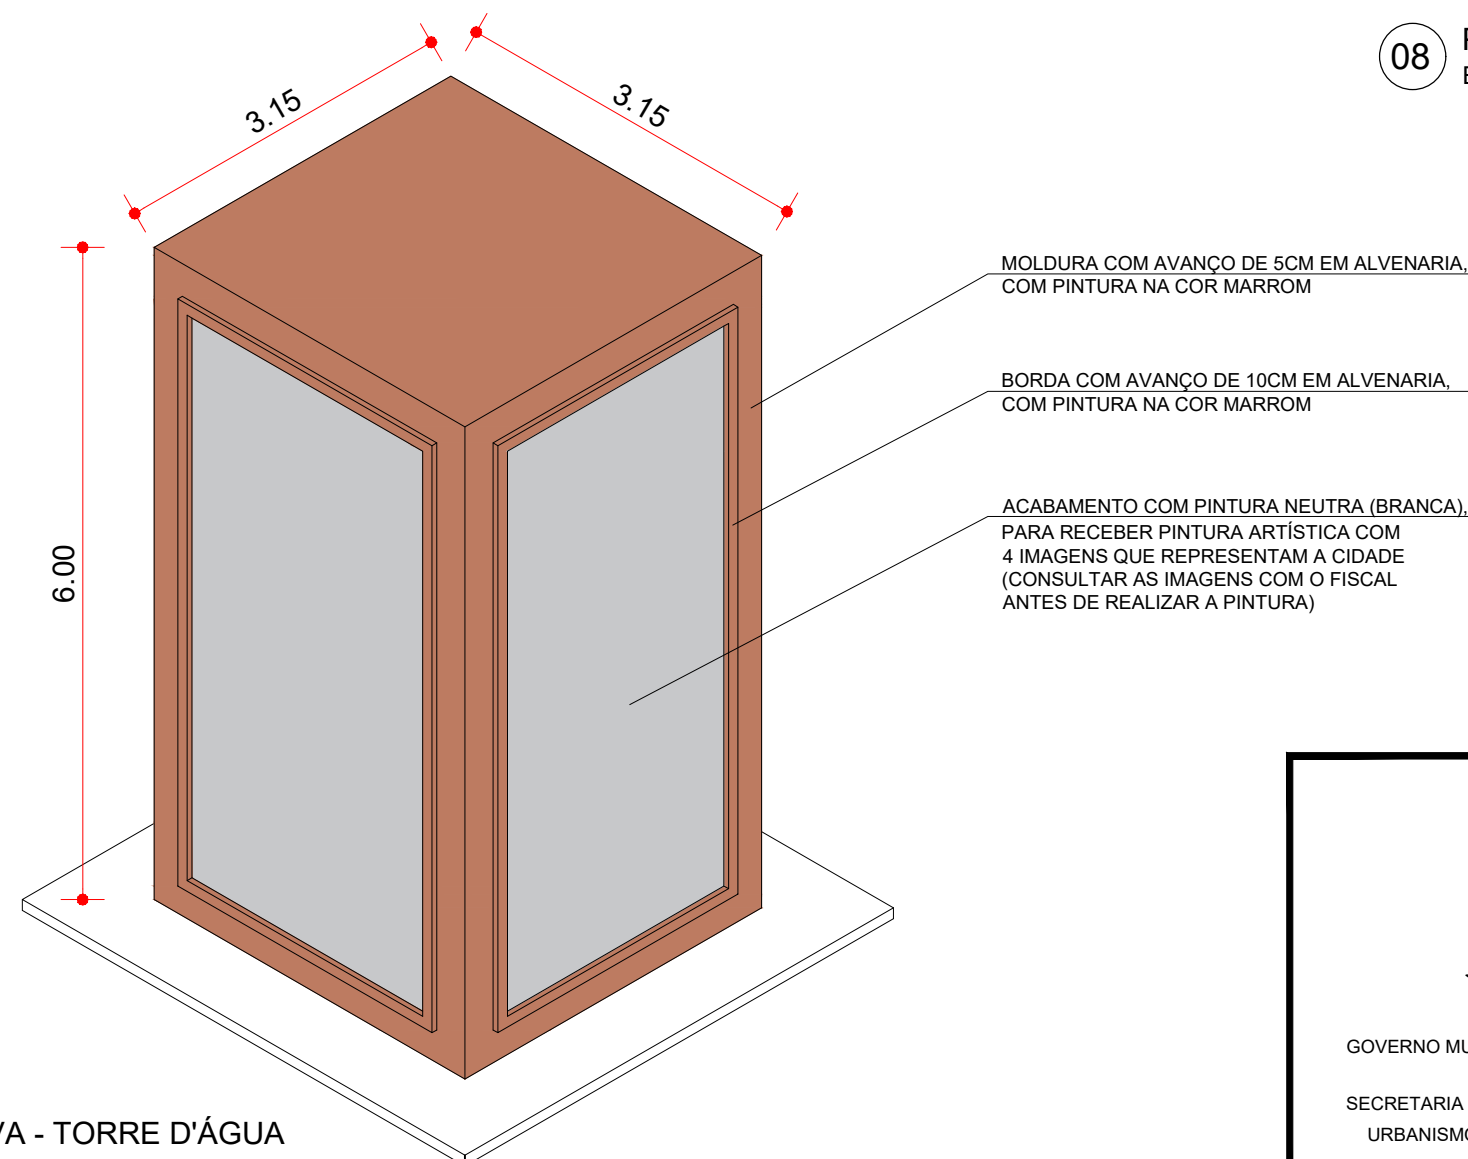

10 PERSPECTIVA - TORRE D'ÁGUA
ESC.: 1/50

TÉCNICO RESPONSÁVEL:

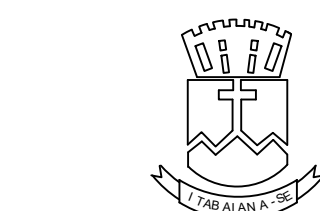

GOVERNO MUNICIPAL DE ITABIANA GRANDE
ITABIANA-SE
SECRETARIA DAS OBRAS, INFRAESTRUTURA,
URBANISMO E DOS SERVIÇOS PÚBLICOS
RUA PEDRO DINIZ GONÇALVES, N° 600

PROJETO: REFORMA DA PRAÇA JOÃO PESSOA

SITO: PRAÇA JOÃO PESSOA - ITABIANA/SE

ADMIN: VALMIR DOS SANTOS COSTA

SECRETÁRIA: DEILZA DE ASSIS SANTOS

DESENHO: MATHEUS RODRIGUES

DESCRIÇÃO: DETALHAMENTO ESPECÍFICOS

ESCALA: 1/50

DATA: OUTUBRO/2025

PRANCHA:
07/09