
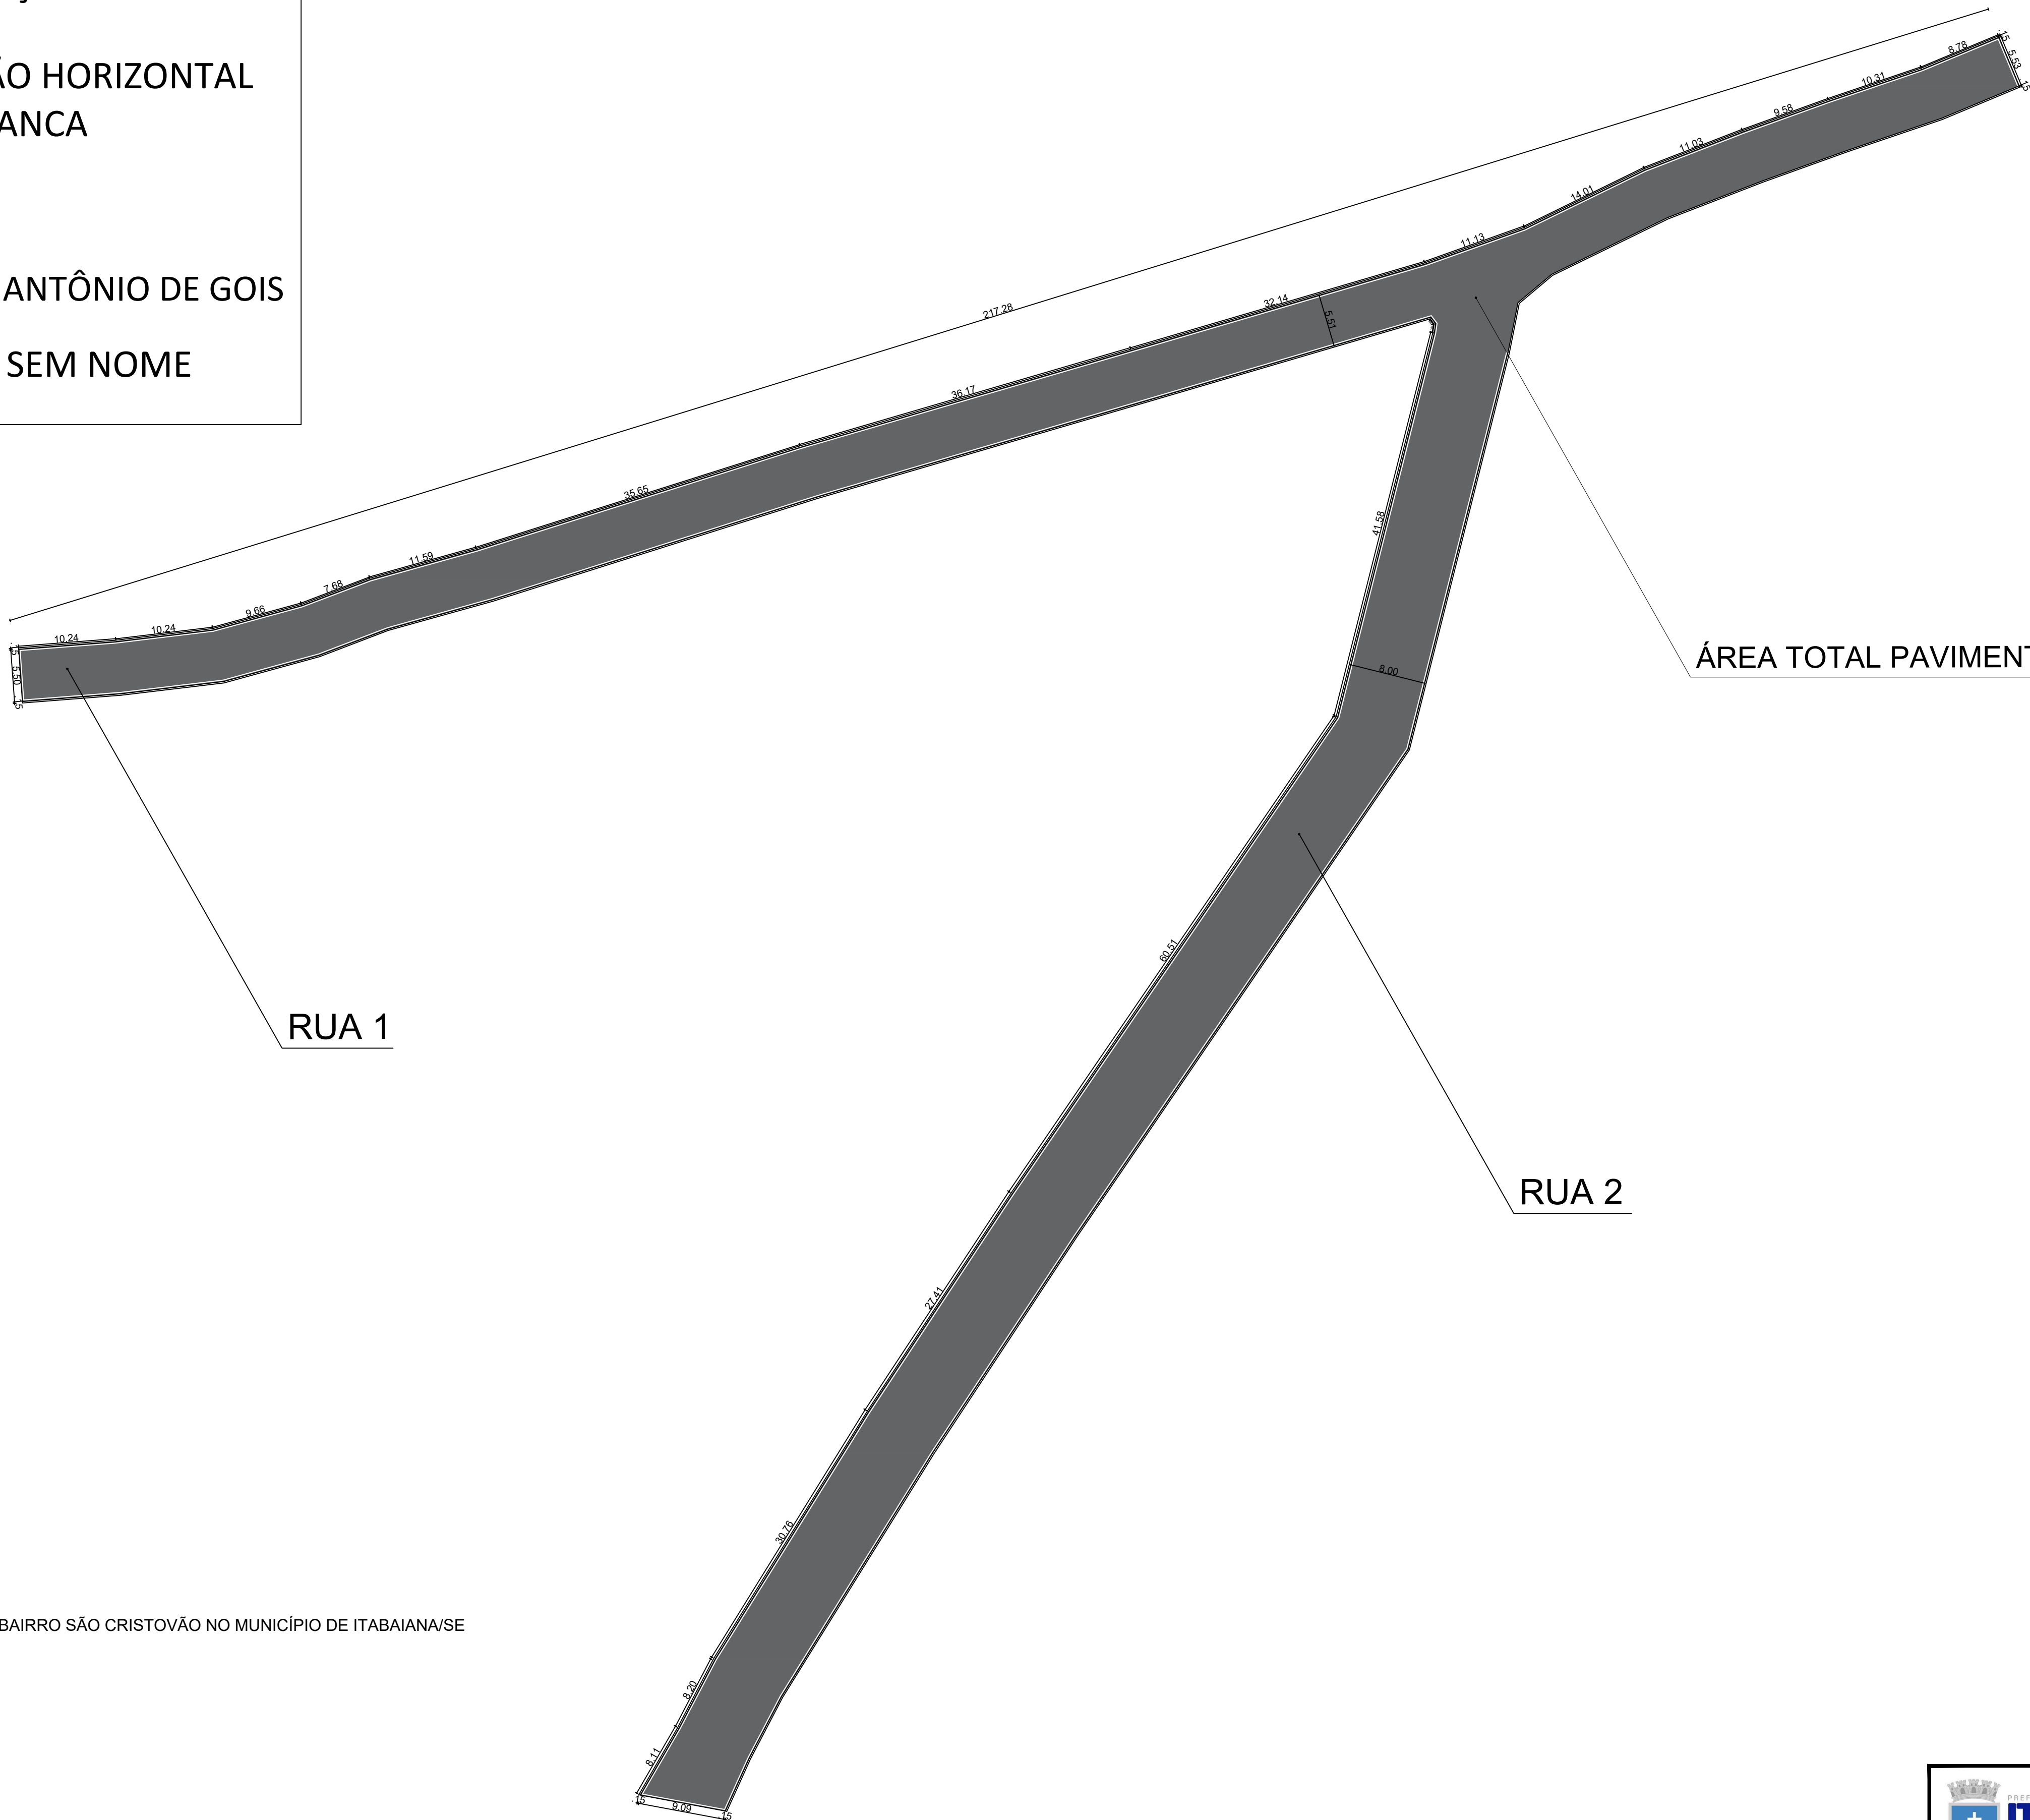


LEGENDA:

- PAVIMENTAÇÃO ASFÁLTICA
- SINALIZAÇÃO HORIZONTAL NA COR BRANCA
- MEIO FIO
- RUA 1

BRASILIANO ANTÔNIO DE GOIS
- RUA 2

PROJETADA SEM NOME

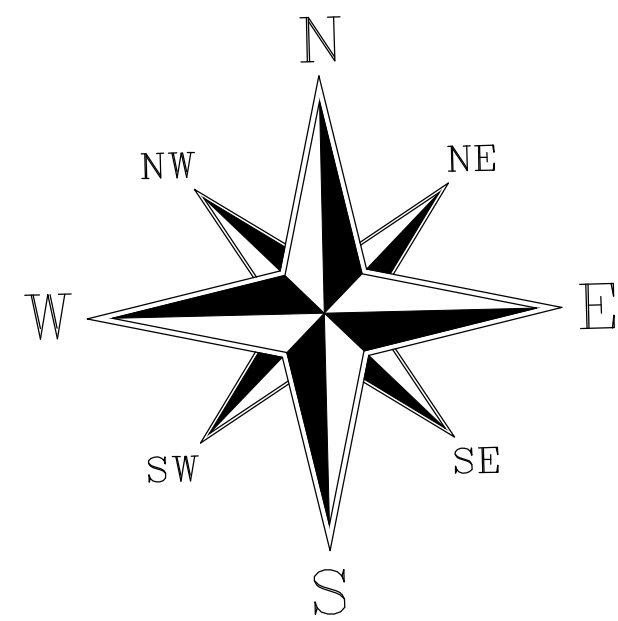

ÁREA TOTAL PAVIMENTADA: 2.656,95 m²

RUA 1

RUA 2

02 PAVIMENTAÇÃO
PAVIMENTAÇÃO ASFÁLTICA NO BAIRRO SÃO CRISTOVÃO NO MUNICÍPIO DE ITABAIANA/SE
ESC.: 1/200

TÉCNICO RESPONSÁVEL:



PROJETO: PAVIMENTAÇÃO ASFÁLTICA NO BAIRRO SÃO CRISTOVÃO NO MUNICÍPIO DE ITABAIANA-SE.
SITO: RUA BRASILIANO ANTÔNIO DE GOIS, RUA PROJETADA, SN
CEP: 49509-870, BAIRRO SÃO CRISTOVÃO, ITABAIANA-SE

ADMIN: VALMIR DOS SANTOS COSTA

SECRETÁRIA: DEILZA DE ASSIS SANTOS

DESENHO: ENG. JOÃO VITOR REIS DOS SANTOS

DESCRIÇÃO: PAVIMENTAÇÃO

ESCALA:

1/200

DATA:

JANEIRO / 2026

PRANCHA:

02/03